

Pla d'emergència del centre docent

**INSTITUT
BAIX CAMP**

Curs 2013-2014

Identificació del centre

Nom del Centre:	Institut Baix Camp
-----------------	--------------------

Codi:	43002594	Nivells educatius:	ESO-BAT-CFGM-CFGS
-------	----------	--------------------	-------------------

Adreça	Jacint Barrau, 1		
Població	Reus	Comarca:	El Baix Camp

Any de realització del pla

2010

Data d'actualització del pla

Novembre de 2013

Identificació del centre docent

Nom del Centre:	Institut Baix Camp
-----------------	--------------------

Codi:	43002594	Nivells educatius:	ESO-BAT-CFGM-CFGS
-------	----------	--------------------	-------------------

Carrer	Jacint Barrau, 1		
Població	Reus		
Telèfon:	977-310-953	Fax	

Nombre total d'alumnes:	1472	Curs:	2013-2014	Nombre total d'edificis:	5 + 1
-------------------------	------	-------	-----------	--------------------------	-------

El centre, es troba en un nucli urbà?	Sí
És un edifici aïllat?	Sí
L'ús de l'edifici és compartit?	5-NO + 1-Sí (Àrea Sanitària)
Si l'edifici és compartit, amb què?	
Comerços	Habitatges
	Oficines
Altres:	Equipaments municipals

Carrers o vies per on es pot accedir al centre

*Anoteu-ne el nom i completeu les dades		
Nom	Sentits	Amplada de la calçada (en metres)
Jacint Barrau, 1	Únic	15
Vapor Nou	Únic	10
Sant Llorenç	Únic	10
	Doble Únic	

Els carrers són prou amples perquè passin els vehicles dels bombers, policies, ambulàncies, etc.? ☒ Sí

Equipament de seguretat a l'exterior del centre:

Hi ha hidrants a la via pública?	Si ☒ No
Si n'hi ha, com són?	
	de pericó ☒
	de columna
Indiqueu el diàmetre de l'hydrant (mm):	80 100X 150

Característiques de cada edifici

Completeu les dades per a cada edifici del centre docent

		Edifici 1	Edifici 2	Edifici 3
Nom ¹		Principal	Nou	C
Any de construcció		1980	1996	1930
Superfície construïda aproximada (m2) ²		3144,95	2245,24	679,80
Estructura ³	Metàl·lica			X
	De formigó	X	X	
	D'obra			X
	Altres			
Nombre de plantes ⁴		5	4	2
		Edifici 4	Edifici 5	Edifici 6
Nom		Teatre	Gimnàs	Hospital
Any de construcció		1930	1930	
Superfície construïda aproximada (m2)		550,70	594,69	415,55
Estructura	Metàl·lica	X	X	
	De formigó			X
	D'obra	X		
	Altres		Fusta	
Nombre de plantes ⁴		3(*)	1	3 (**)
Observacions: (*) Existeix un soterrani que, actualment, està fora d'ús. (**) Edifici compartit: ocupació parcial de la planta baixa de l'antic Hospital de Sant Joan de Reus.				

¹ Si els edificis tenen un nom (ex.: edifici preescolar, edifici primària, edifici cargol...) es pot anotar per a identificar-lo.

² La superfície construïda no comprèn els patis ni altres zones descobertes

³ Si no sabeu quin tipus d'estructura té l'edifici demaneu assessorament a l'Ajuntament

⁴ Per a anotar el nombre de plantes cal comptar-les totes, com en l'exemple següent:

Nombre de plantes: soterrani/planta baixa/planta primera/planta segona



PLANTA GENERAL EDIFICIS

Centre: INSTITUT BAIX CAMP
Codi: 43002594
Adreça: C/ Jacint Barrau, 1
Municipi: REUS

Escala: 1:600



PLANTA GENERAL
PUNTS DE REUNIÓ

Centre: INSTITUT BAIX CAMP
Codi: 43002594
Adreça: C/ Jacint Barrau, 1
Municipi: REUS

Escala: 1:600

Planta SOTERRANI

Completeu les dades (no us descuideu el nom o la numeració de l'edifici)

Edifici: 1	Nom: A "Principal"
------------	--------------------

Activitats

Nombre d'aules i altres espais del centre ¹			
Núm.	Nom	Núm.	Nom
S01	AULA	S08	Aula d'Informàtica
--	Biblioteca	--	Cooperativa
--	Bar / Menjador		

Ocupació màxima de la planta

Alumnes	174
Personal docent	15
Personal no docent	5
Total	194

Vies d'evacuació²

Escales (o sortides a l'exterior)

Escala (o sortides a l'exterior)				
Nombre	2			
Amplades	0.80 (D)	1.60	•	•
	•	•	•	•
Són alternatives? ³		Sí X	No	
Són practicables? ⁴		Sí X	No	
Son senyalitzades?		Sí X	No	
Hi ha sortides directes a l'exterior?		Sí X	No	
		Nombre 1		

Mitjans que teniu per a protegir-vos


X Enllumenat d'emergència		X Detectores automáticos	
X Senyalització		Boques d'incendi equipades	
X Extintors d'incendi manuals		Sistema fix d'extinció	
X Polsadors d'alarma		X Avisador d'alarma	

¹ Cal anotar les activitats que hi ha a cada planta: aules, laboratoris, biblioteques, tallers, cuines, menjadors, despatxos, magatzems de material, calderes, quadre elèctric i quadre d'instal·lació de gas, entre d'altres.

² Les vies d'evacuació són vies d'accés habituals o no (escales i sortides d'emergència) que, en cas d'emergència, fan possible el desplaçament dels alumnes i del personal del centre fins a un espai exterior segur (el punt de concentració). Els ascensors no es consideren vies d'evacuació.

³ En cas de més d'una sortida, és important saber si hi ha alternativa de sortida, perquè des de qualsevol punt sempre hi hagi més d'una sortida

⁴ Una sortida es considera practicable si el sistema d'obertura de la porta és fàcil de fer servir i es pot obrir des del mateix lloc, i no hi ha obstacles que impedeixin el pas.

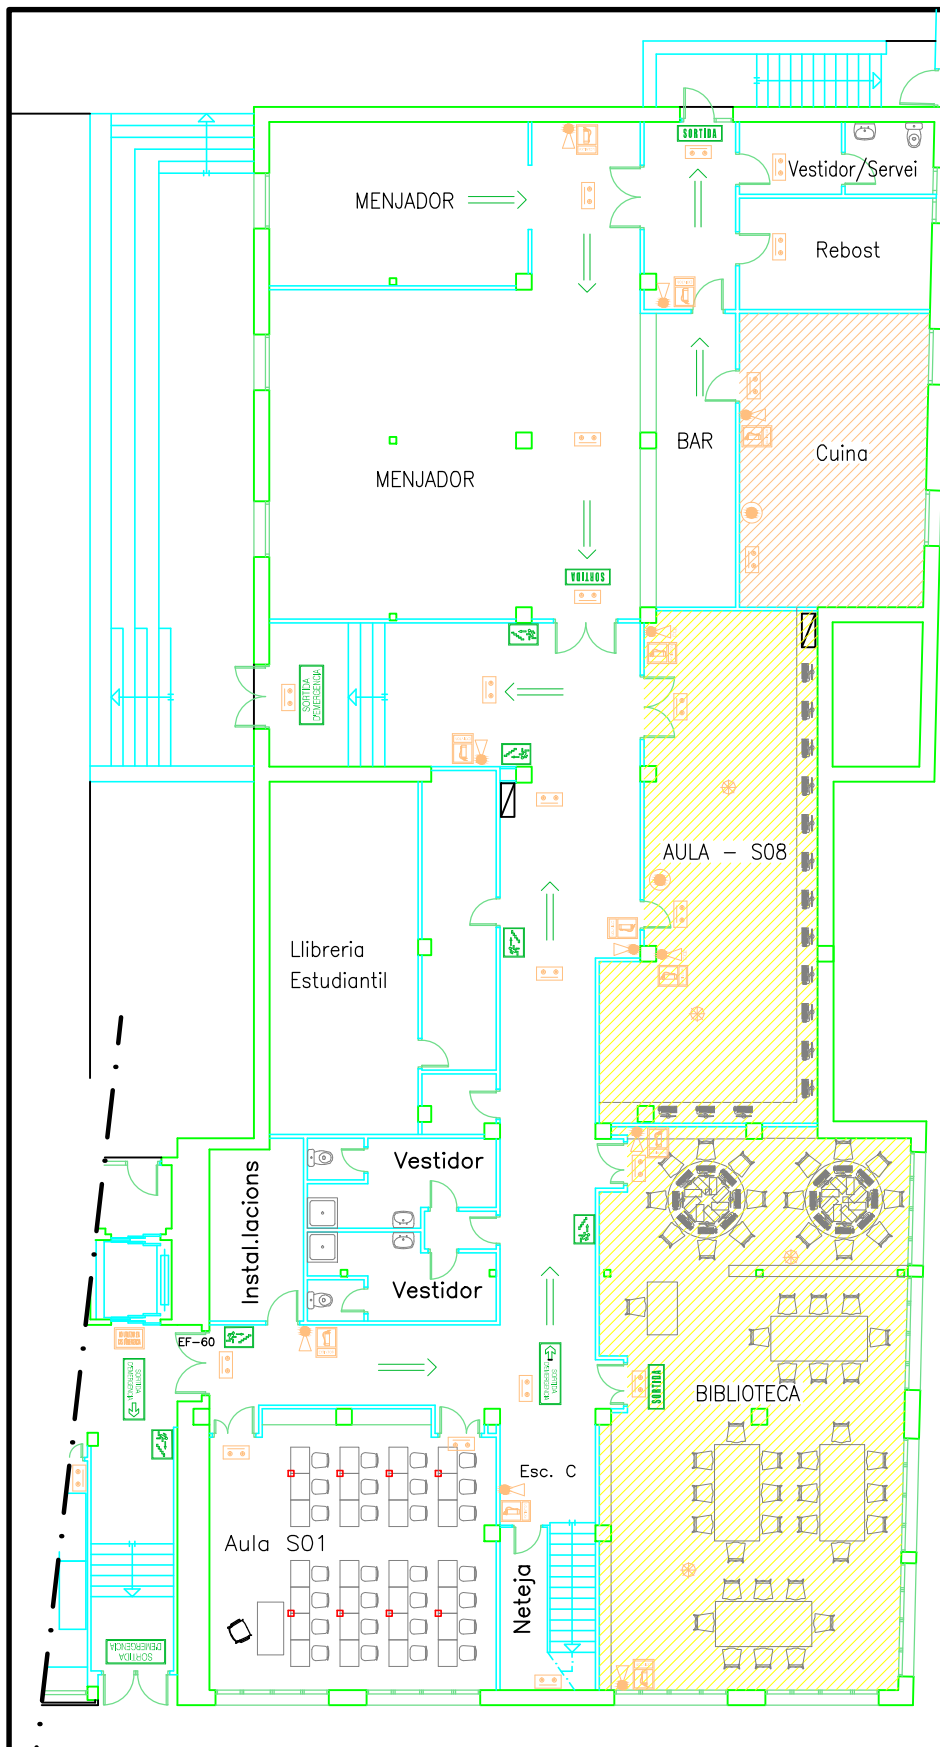

C/ Vapor Nou

Superfície: 695,63 m2
Ocupació: 194 persones

Protecció i evacuació

- Enllumenat d'emergència
- Extintor d'incendis
- Detector d'incendis
- Pulsador d'alarma
- Senyalització recorregut
- Via d'evacuació
- Avís Ascensor

Risc d'activació d'incendis

- Zona de Risc BAIX
- Zona de Risc MIG
- Zona de Risc ALT

Edifici: A "Principal"
PLANTA SEMISOTERRANI

Centre: INSTITUT BAIX CAMP
Codi: 43002594
Adreça: C/ Jacint Barrau, 1
Municipi: REUS

Escala: 1:200

Planta BAIXA

Completeu les dades (no us descuideu el nom o la numeració de l'edifici)

Edifici: 1	Nom: A "Principal"
------------	--------------------

Activitats

Nombre d'aules i altres espais del centre ¹			
Núm.	Nom	Núm.	Nom
	Direcció		Caporalia
	Administració		Consergeria
	Sala de Professors		Departaments

Ocupació màxima de la planta

Alumnes	
Personal docent	108
Personal no docent	8
Total aproximat	116

Vies d'evacuació²

Escales (o sortides a l'exterior)

Nombre	2x2		
Amplades	1,60	1,60	•
	1,60	1,60	•
Són alternatives? ³	Sí X	No	
Són practicables? ⁴	Sí X	No	
Són senyalitzades?	Sí X	No	
Hi ha sortides directes a l'exterior?	Sí X Nombre 2	No	

Mitjans que teniu per a protegir-vos


X Enllumenat d'emergència		Detectors automàtics	
X Senyalització		Boques d'incendi equipades	
X Extintors d'incendi manuals		Sistema fix d'extinció	
X Polsadors d'alarma		X Avisador d'alarma	

¹ Cal anotar les activitats que hi ha a cada planta: aules, laboratoris, biblioteques, tallers, cuines, menjadors, despatxos, magatzems de material, calderes, quadre elèctric i quadre d'instal·lació de gas, entre altres.

² Les vies d'evacuació són vies d'accés habituals o no (escales i sortides d'emergència) que, en cas d'emergència, fan possible el desplaçament dels alumnes i del personal del centre fins a un espai exterior segur (el punt de concentració). Els ascensors no es consideren vies d'evacuació.

³ En cas de més d'una sortida, és important saber si hi ha alternativa de sortida, perquè des de qualsevol punt sempre hi hagi més d'una sortida.

⁴ Una sortida es considera practicable si el sistema d'obertura de la porta és fàcil de fer servir i es pot obrir des del mateix lloc, i no hi ha obstacles que impedeixin el pas.

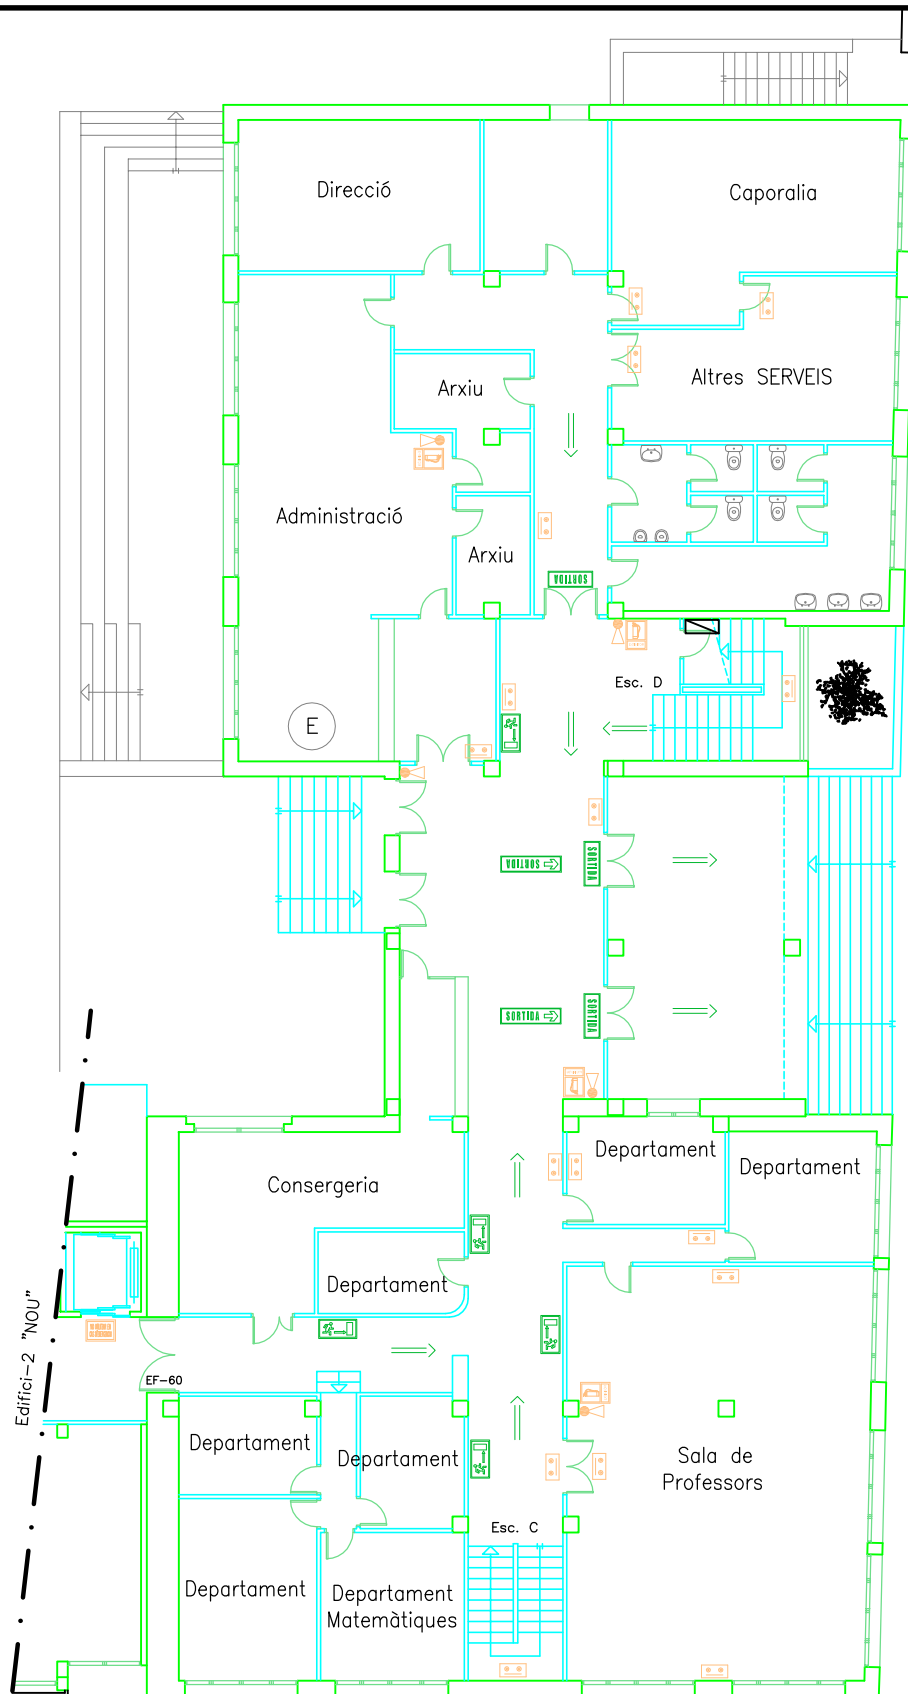

C/ Jacint Barrau

Superfície: 608,78 m²
Ocupació: 67 persones

Protecció i evacuació

- Enllumenat d'emergència
- Extintor d'incendis
- Detector d'incendis
- Pulsador d'alarma
- Senyalització recorregut
- Via d'evacuació
- Avís Ascensor

Risc d'activació d'incendis

- Zona de Risc BAIX
- Zona de Risc MIG
- Zona de Risc ALT

C/ Vapor Nou

Edifici: A "Principal"
PLANTA BAIXA

Centre: INSTITUT BAIX CAMP
Codi: 43002594
Adreça: C/ Jacint Barrau, 1
Municipi: REUS

Escala: 1:200

Planta PRIMERA

Completeu les dades (no us descuideu el nom o la numeració de l'edifici)

Edifici: 1	Nom: A "Principal"
------------	--------------------

Activitats

Nombre d'aules i altres espais del centre ¹			
Núm.	Nom	Núm.	Nom
101	AULA	109	AULA
110	Laboratori de Ciències	111	AULA
112	Taller d'Aparadors	113	Aula de Dibuix
114	AULA		
	Dep. de Plàstica / Música		Dep. de Comercial

Ocupació màxima de la planta

Alumnes	174
Personal docent	10
Personal no docent	
Total	184

Vies d'evacuació²

Escals (o sortides a l'exterior)

Nombre	2 Escals (C i D)			
Amplades	1.00 (C)	0.80 (D)	•	•
	•	•	•	•
Són alternatives? ³	Sí X		No	
Són practicables? ⁴	Sí X		No	
Són senyalitzades?	Sí X		No	
Hi ha sortides directes a l'exterior?	Sí Nombre		No X	

Mitjans que teniu per a protegir-vos


X Enllumenat d'emergència		Detectors automàtics	
X Senyalització		Boques d'incendi equipades	
X Extintors d'incendi manuals		Sistema fix d'extinció	
Polsadors d'alarma		X Avisador d'alarma	

¹ Cal anotar les activitats que hi ha a cada planta: aules, laboratoris, biblioteques, tallers, cuines, menjadors, despatxos, magatzems de material, calderes, quadre elèctric i quadre d'instal·lació de gas, entre d'altres.

² Les vies d'evacuació són vies d'accés habituals o no (escales i sortides d'emergència) que, en cas d'emergència, fan possible el desplaçament dels alumnes i del personal del centre fins a un espai exterior segur (el punt de concentració). Els ascensors no es consideren vies d'evacuació.

³ En cas de més d'una sortida, és important saber si hi ha alternativa de sortida, perquè des de qualsevol punt sempre hi hagi més d'una sortida.

⁴ Una sortida es considera practicable si el sistema d'obertura de la porta és fàcil de fer servir i es pot obrir des del mateix lloc, i no hi ha obstacles que impedeixin el pas.

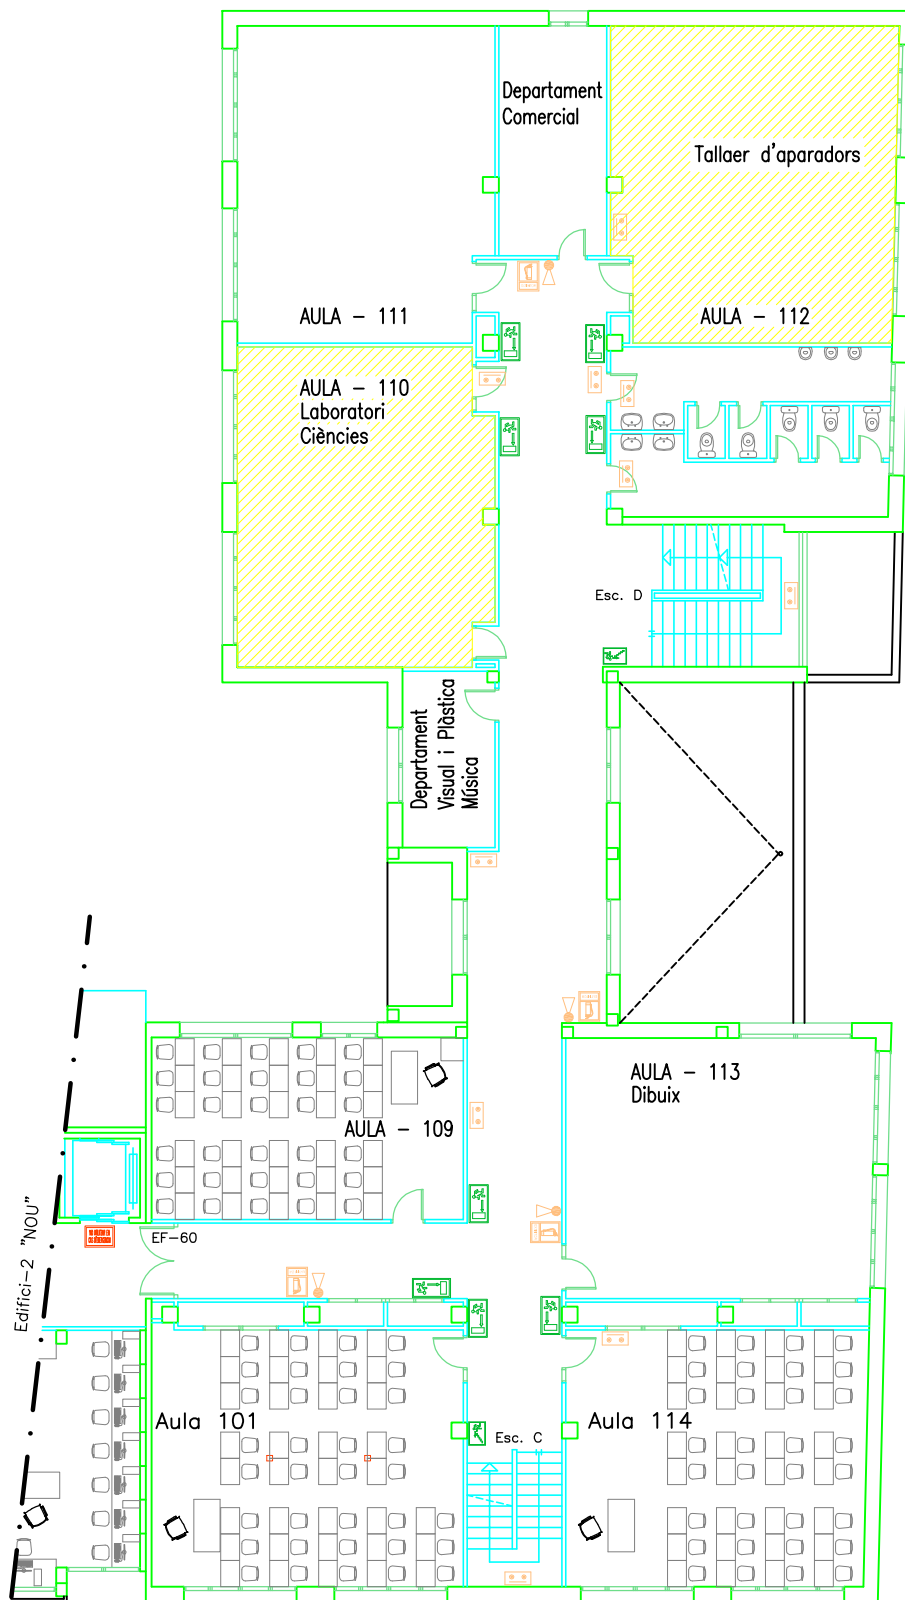

Superfície: 609,03 m²
Ocupació: 184 persones

Protecció i evacuació

-  Enllumenat d'emergència
-  Extintor d'incendis
-  Detector d'incendis
-  Pulsador d'alarma
-  Senyalització recorregut
-  Via d'evacuació
-  Avís Ascensor

Risc d'activació d'incendis

-  Zona de Risc BAIX
-  Zona de Risc MIG
-  Zona de Risc ALT

Edifici: A "Principal"
PLANTA PRIMERA

Centre: INSTITUT BAIX CAMP
Codi: 43002594
Adreça: C/ Jacint Barrau, 1
Municipi: REUS

Escala: 1:200

Planta SEGONA

Completeu les dades (no us descuideu el nom o la numeració de l'edifici)

Edifici: 1	Nom: A "Principal"
------------	--------------------

Activitats

Nombre d'aules i altres espais del centre ¹			
Núm.	Nom	Núm.	Nom
201	AULA	209	AULA
210	Aula d'Informàtica	211	Aula d'Idiomes
212	AULA	213	AULA
214	AULA		
	Dep. de Física i Química		Dep. de Català

Ocupació màxima de la planta

Alumnes	245
Personal docent	10
Personal no docent	
Total	255

Vies d'evacuació²

Escala (o sortides a l'exterior)

Nombre	2 Escales (C i D)			
Amplades	1.00 (C)	0.80 (D)	•	•
	•	•	•	•
Són alternatives? ³	Sí X		No	
Són practicables? ⁴	Sí X		No	
Són senyalitzades?	Sí X		No	
Hi ha sortides directes a l'exterior?	Si Nombre		No X	

Mitjans que teniu per a protegir-vos


X Enllumenat d'emergència		Detectors automàtics	
X Senyalització		Boques d'incendi equipades	
X Extintors d'incendi manuals		Sistema fix d'extinció	
Polsadors d'alarma		X Avisador d'alarma	

¹ Cal anotar les activitats que hi ha a cada planta: aules, laboratoris, biblioteques, tallers, cuines, menjadors, despatxos, magatzems de material, calderes, quadre elèctric i quadre d'instal·lació de gas, entre d'altres.

² Les vies d'evacuació són vies d'accés habituals o no (escales i sortides d'emergència) que, en cas d'emergència, fan possible el desplaçament dels alumnes i del personal del centre fins a un espai exterior segur (el punt de concentració). Els ascensors no es consideren vies d'evacuació.

³ En cas de més d'una sortida, és important saber si hi ha alternativa de sortida, perquè des de qualsevol punt sempre hi hagi més d'una sortida.

⁴ Una sortida es considera practicable si el sistema d'obertura de la porta és fàcil de fer servir i es pot obrir des del mateix lloc, i no hi ha obstacles que impedeixin el pas.

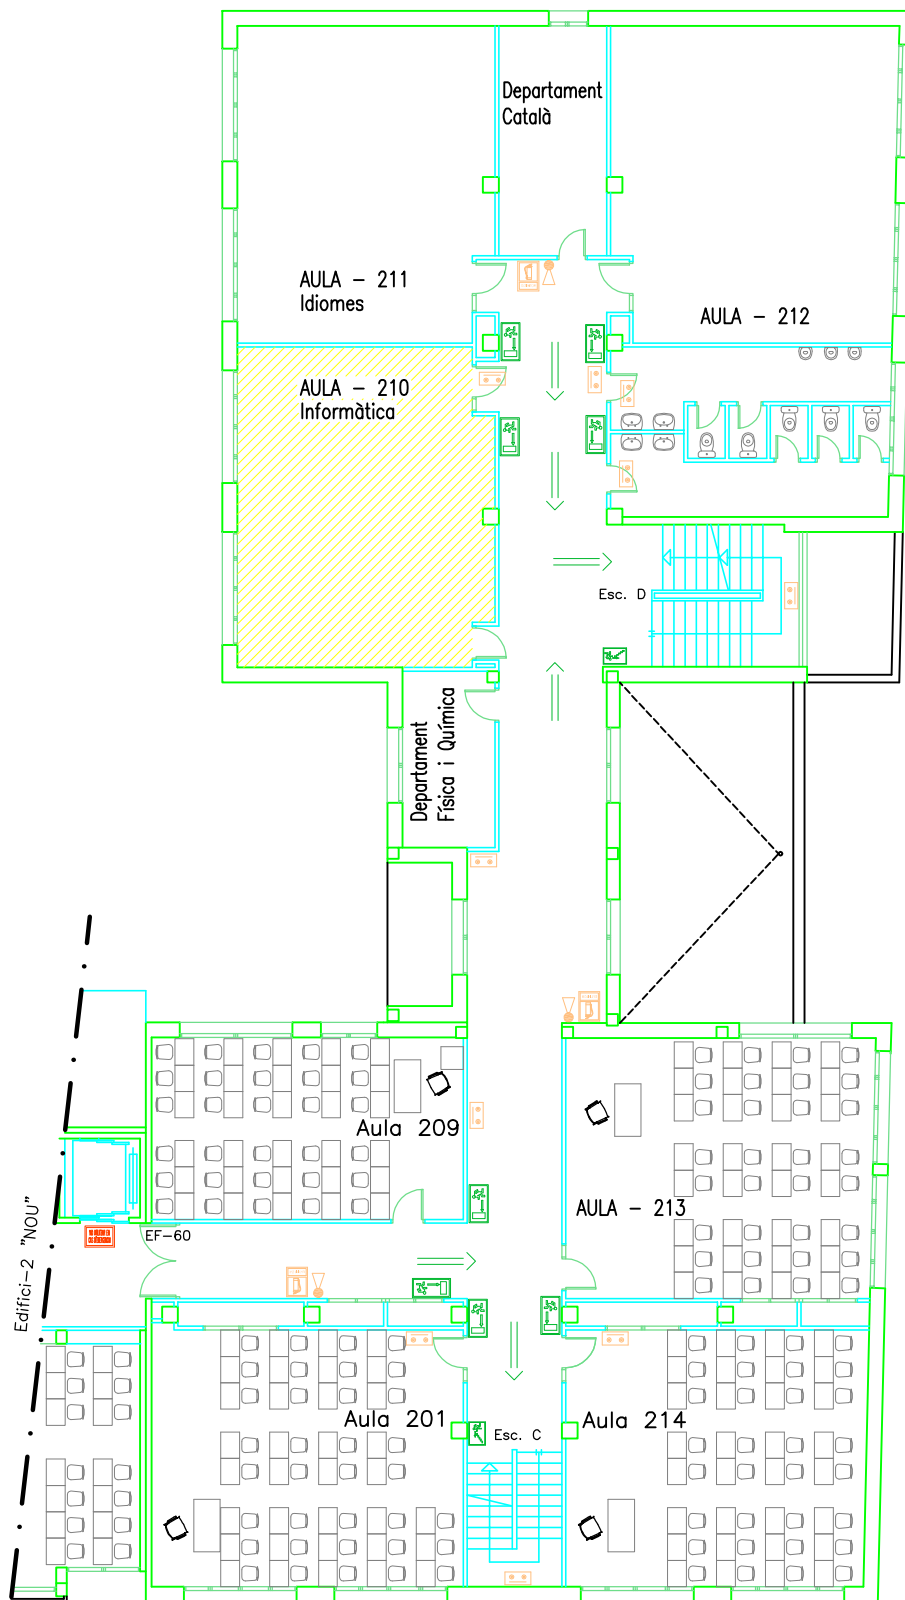

Superfície: 609,02 m²
Ocupació: 255 persones

Protecció i evacuació

-  Enllumenat d'emergència
-  Extintor d'incendis
-  Detector d'incendis
-  Pulsador d'alarma
-  Senyalització recorregut
-  Via d'evacuació
-  Avís Ascensor

Risc d'activació d'incendis

-  Zona de Risc BAIX
-  Zona de Risc MIG
-  Zona de Risc ALT

Edifici: A "Principal"
PLANTA SEGONA

Centre: INSTITUT BAIX CAMP
Codi: 43002594
Adreça: C/ Jacint Barrau, 1
Municipi: REUS

Escala: 1:200

Planta TERCERA

Completeu les dades (no us descuideu el nom o la numeració de l'edifici)

Edifici: 1	Nom: A "Principal"
------------	--------------------

Activitats

Nombre d'aules i altres espais del centre ¹			
Núm.	Nom	Núm.	Nom
301	AULA	302	Aula Informàtica
303	Aula Simulada		Lab. Física i Química

Ocupació màxima de la planta

Alumnes	73
Personal docent	4
Personal no docent	
Total aproximat	77

Vies d'evacuació²

Escales (o sortides a l'exterior)

Nombre	1 (Escala C)		
Amplades	1,00		
Són alternatives? ³	Sí	No	
Són practicables? ⁴	Sí X	No	
Són senyalitzades?	Sí X	No	
Hi ha sortides directes a l'exterior?	Sí Nombre	No X	

Mitjans que teniu per a protegir-vos


X Enllumenat d'emergència		Detectors automàtics	
X Senyalització		Boques d'incendi equipades	
X Extintors d'incendi manuals		Sistema fix d'extinció	
X Polsadors d'alarma		X Avisador d'alarma	

¹ Cal anotar les activitats que hi ha a cada planta: aules, laboratoris, biblioteques, tallers, cuines, menjadors, despatxos, magatzems de material, calderes, quadre elèctric i quadre d'instal·lació de gas, entre altres.

² Les vies d'evacuació són vies d'accés habituals o no (escales i sortides d'emergència) que, en cas d'emergència, fan possible el desplaçament dels alumnes i del personal del centre fins a un espai exterior segur (el punt de concentració). Els ascensors no es consideren vies d'evacuació.

³ En cas de més d'una sortida, és important saber si hi ha alternativa de sortida, perquè des de qualsevol punt sempre hi hagi més d'una sortida.

⁴ Una sortida es considera practicable si el sistema d'obertura de la porta és fàcil de fer servir i es pot obrir des del mateix lloc, i no hi ha obstacles que impedeixin el pas.

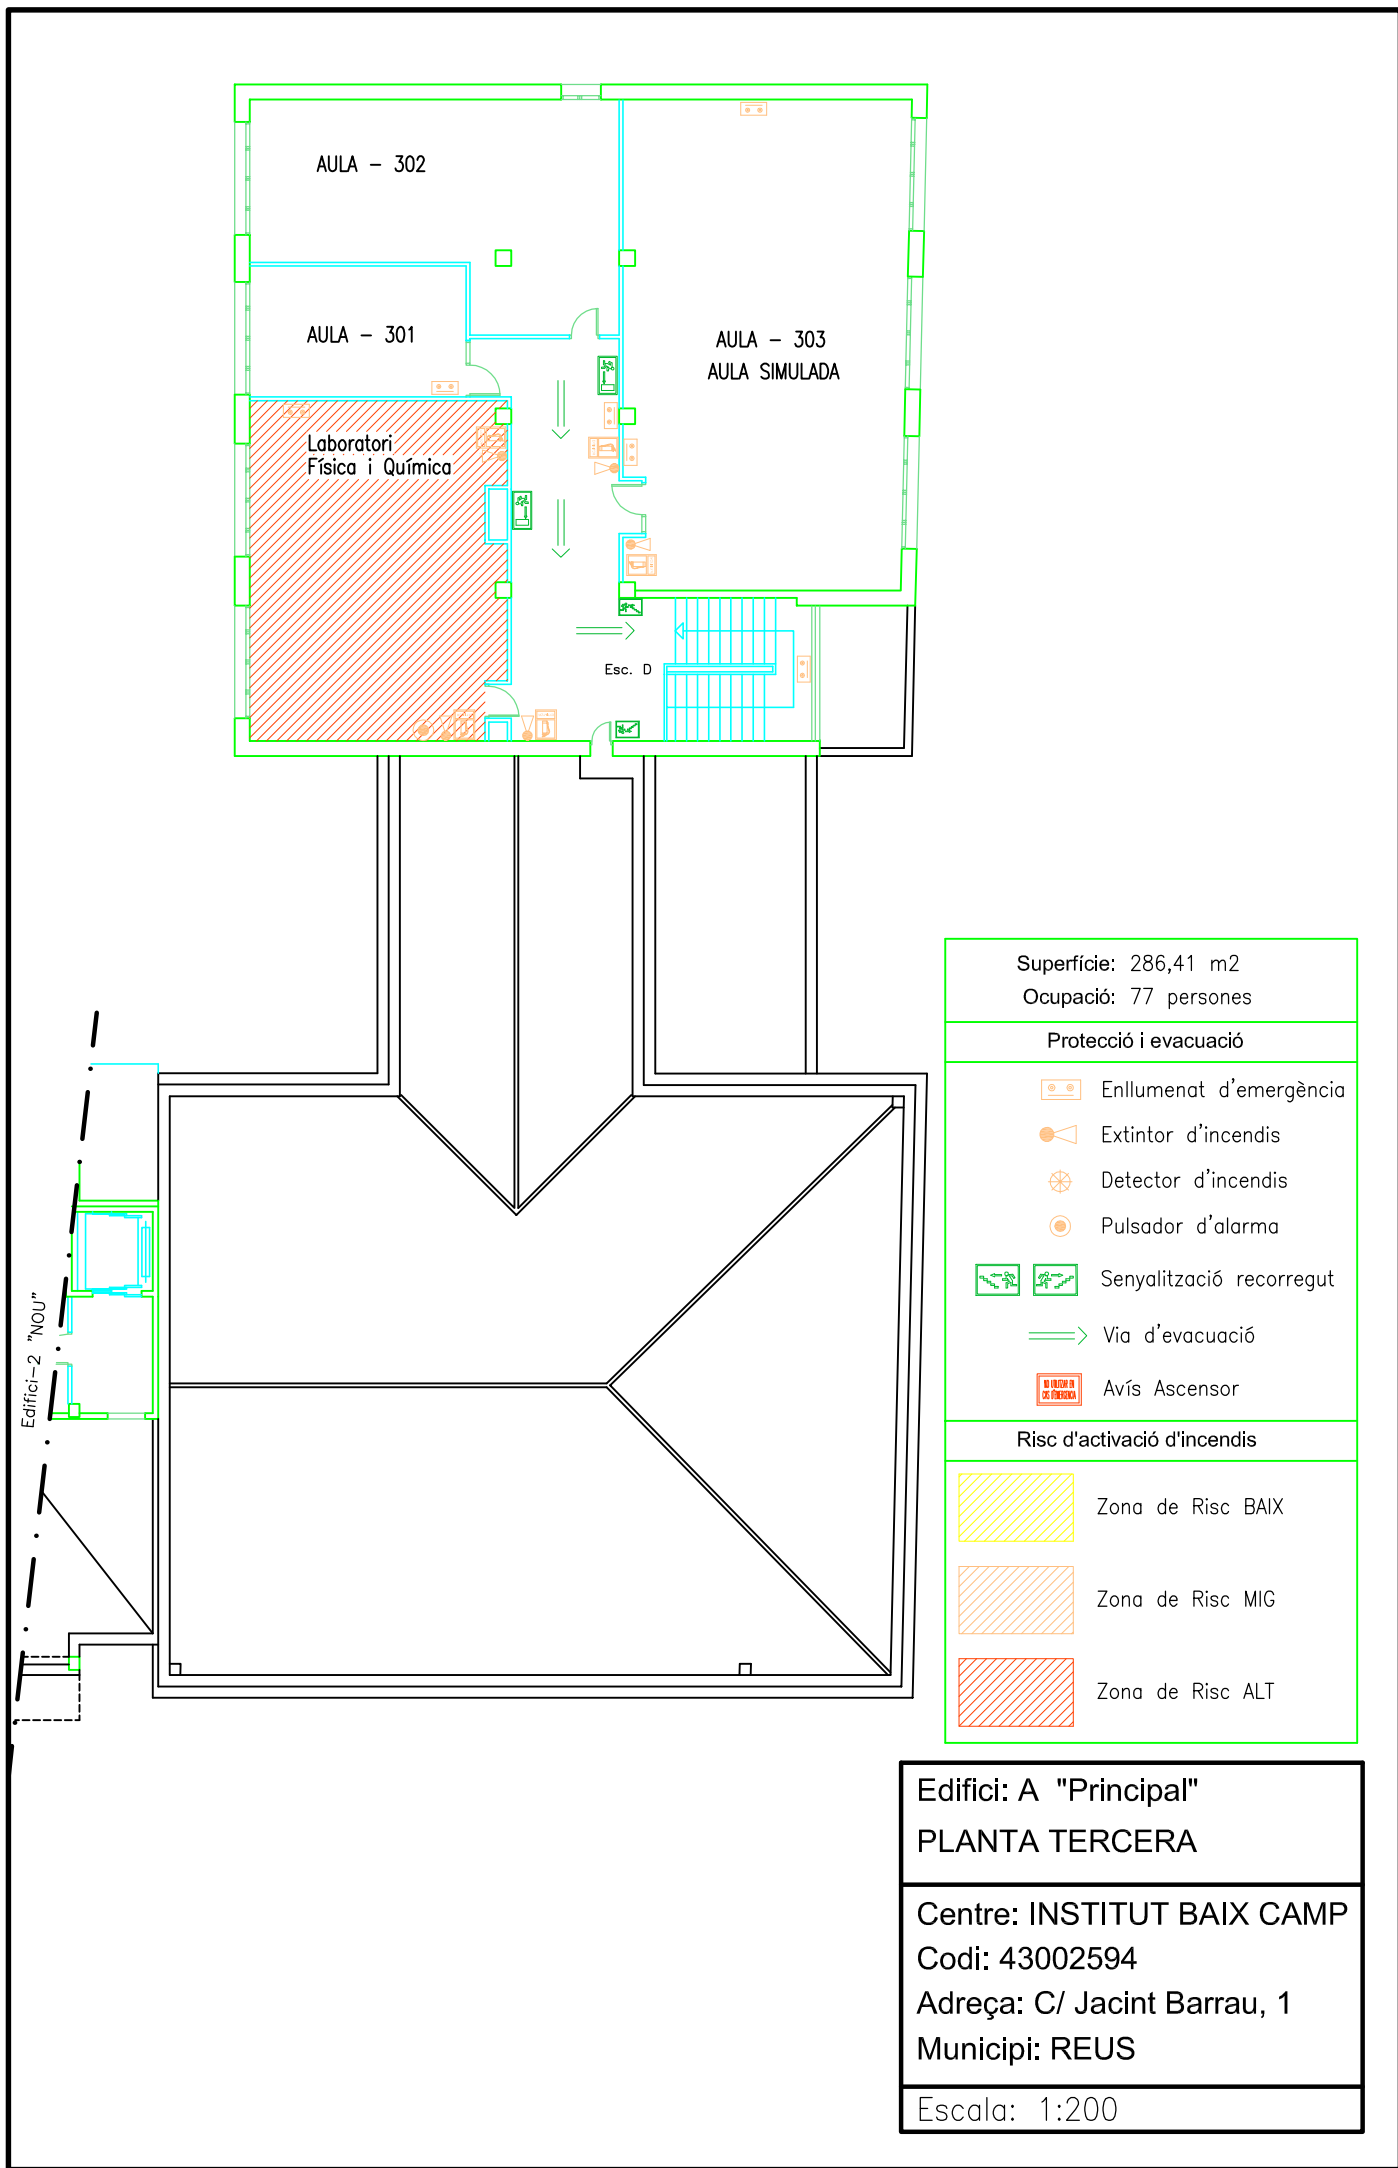

Superfície: 286,41 m2
Ocupació: 77 persones

Protecció i evacuació

- Enllumenat d'emergència
- Extintor d'incendis
- Detector d'incendis
- Pulsador d'alarma
- Senyalització recorregut
- Via d'evacuació
- Avís Ascensor

Risc d'activació d'incendis

- Zona de Risc BAIX
- Zona de Risc MIG
- Zona de Risc ALT

Edifici: A "Principal"
PLANTA TERCERA

Centre: INSTITUT BAIX CAMP
Codi: 43002594
Adreça: C/ Jacint Barrau, 1
Municipi: REUS

Escala: 1:200

Planta SEMISOTERRANI

Completeu les dades (no us descuideu el nom o la numeració de l'edifici)

Edifici: 2	Nom: B "NOU"
------------	--------------

Activitats

Nombre d'aules i altres espais del centre ¹			
Núm.	Nom	Núm.	Nom
S02	Taller de Tecnologia	S03	Tecnologia Informàtica
S04	Aula d'Idiomes	S05	AULA
S06	AULA	S07	AULA
	Dep. De Tecnologia		

Ocupació màxima de la planta

Alumnes	115
Personal docent	8
Personal no docent	
Total	123

Vies d'evacuació²

Escales (o sortides a l'exterior)

2 (Sortides C/ Vapor Nou i C/ Sant Llorenç)				
Nombre				
Amplades	1.60	1.60	•	•
	•	•	•	•
Són alternatives? ³	Sí X		No	
Són practicables? ⁴	Sí X		No	
Son senyalitzades?	Sí X		No	
Hi ha sortides directes a l'exterior?	Sí X		No	
	Nombre 2			

Mitjans que teniu per a protegir-vos


X Enllumenat d'emergència		Detectors automàtics	
X Senyalització		Boques d'incendi equipades	
X Extintors d'incendi manuals		Sistema fix d'extinció	
X Polsadors d'alarma		X Avisador d'alarma	



¹ Cal anotar les activitats que hi ha a cada planta: aules, laboratoris, biblioteques, tallers, cuines, menjadors, despatsos, magatzems de material, calderes, quadre elèctric i quadre d'instal·lació de gas, entre d'altres.

² Les vies d'evacuació són vies d'accés habituals o no (escales i sortides d'emergència) que, en cas d'emergència, fan possible el desplaçament dels alumnes i del personal del centre fins a un espai exterior segur (el punt de concentració). Els ascensors no es consideren vies d'evacuació.

³ En cas de més d'una sortida, és important saber si hi ha alternativa de sortida, perquè des de qualsevol punt sempre hi hagi més d'una sortida

⁴ Una sortida es considera practicable si el sistema d'obertura de la porta és fàcil de fer servir i es pot obrir des del mateix lloc, i no hi ha obstacles que impedeixin el pas.

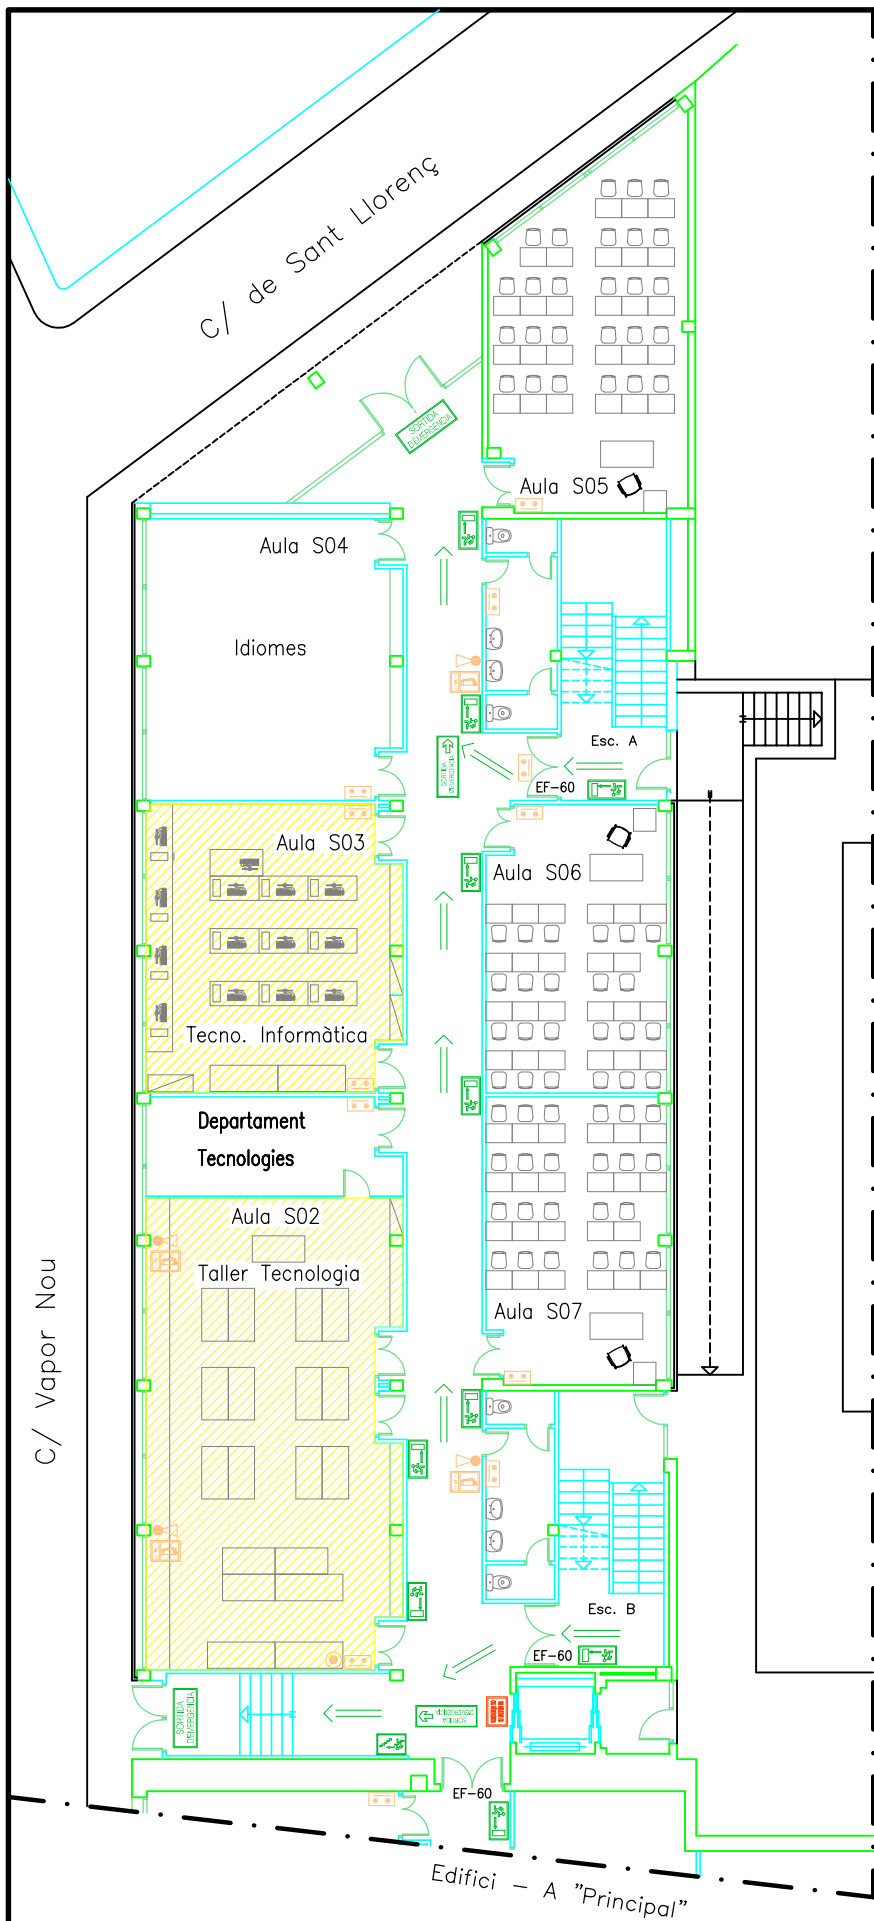

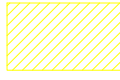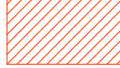Superfície: 475,78 m2	
Ocupació: 123 persones	
Protecció i evacuació	
	Enllumenat d'emergència
	Extintor d'incendis
	Detector d'incendis
	Pulsador d'alarma
	Senyalització recorregut
	Via d'evacuació
	Avís Ascensor
Risc d'activació d'incendis	
	Zona de Risc BAIX
	Zona de Risc MIG
	Zona de Risc ALT

Edifici: B "NOU"
PLANTA SEMISOTERRANI

Centre: INSTITUT BAIX CAMP
Codi: 43002594
Adreça: C/ Jacint Barrau, 1
Municipi: REUS

Escala: 1:200

Planta BAIXA

Completeu les dades (no us descuideu el nom o la numeració de l'edifici)

Edifici: 2	Nom: B "Nou"
------------	--------------

Activitats

Nombre d'aules i altres espais del centre ¹			
Núm.	Nom	Núm.	Nom
001	AULA	002	AULA
003	AULA	004	AULA
005	AULA	006	AULA
007	AULA	008	AULA
	Dep.		Dep. Idiomes

Ocupació màxima de la planta

Alumnes	205
Personal docent	15
Personal no docent	
Total aproximat	220

Vies d'evacuació²

Escales (o sortides a l'exterior)

Nombre	2 (Escales A i B)			
Amplades	1,60	1,60	•	•
	•	•	•	•
Són alternatives? ³	Sí X		No	
Són practicables? ⁴	Sí X		No	
Són senyalitzades?	Sí X		No	
Hi ha sortides directes a l'exterior?	Sí Nombre		No X	

Mitjans que teniu per a protegir-vos

X Enllumenat d'emergència		Detectors automàtics	
X Senyalització		Boques d'incendi equipades	
X Extintors d'incendi manuals		Sistema fix d'extinció	
Polsadors d'alarma		X Avisador d'alarma	

¹ Cal anotar les activitats que hi ha a cada planta: aules, laboratoris, biblioteques, tallers, cuines, menjadors, despatxos, magatzems de material, calderes, quadre elèctric i quadre d'instal·lació de gas, entre altres.

² Les vies d'evacuació són vies d'accés habituals o no (escales i sortides d'emergència) que, en cas d'emergència, fan possible el desplaçament dels alumnes i del personal del centre fins a un espai exterior segur (el punt de concentració). Els ascensors no es consideren vies d'evacuació.



³ En cas de més d'una sortida, és important saber si hi ha alternativa de sortida, perquè des de qualsevol punt sempre hi hagi més d'una sortida.

⁴ Una sortida es considera practicable si el sistema d'obertura de la porta és fàcil de fer servir i es pot obrir des del mateix lloc, i no hi ha obstacles que impedeixin el pas.

C/ del Vapor Nou

C/ de Sant Llorenç

Edifici - A "Principal"

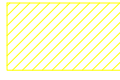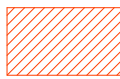Superfície: 475,78 m2	
Ocupació: 220 persones	
Protecció i evacuació	
	Enllumenat d'emergència
	Extintor d'incendis
	Detector d'incendis
	Pulsador d'alarma
	Senyalització recorregut
	Via d'evacuació
	Avís Ascensor
Risc d'activació d'incendis	
	Zona de Risc BAIX
	Zona de Risc MIG
	Zona de Risc ALT

Edifici: B "NOU"
PLANTA BAIXA

Centre: INSTITUT BAIX CAMP
Codi: 43002594
Adreça: C/ Jacint Barrau, 1
Municipi: REUS

Escala: 1:200

Planta PRIMERA

Completeu les dades (no us descuideu el nom o la numeració de l'edifici)

Edifici: 2	Nom: B "NOU"
------------	--------------

Activitats

Nombre d'aules i altres espais del centre ¹			
Núm.	Nom	Núm.	Nom
102	Aula Informàtica	103	Aula Informàtica
104	Aula Informàtica	105	Aula Informàtica
106	Aula Informàtica	107	Aula Informàtica
108	Aula Informàtica		Magatzem Informàtica
	Servidors		Dep. d'Informàtica

Ocupació màxima de la planta

Alumnes	205
Personal docent	15
Personal no docent	
Total	220

Vies d'evacuació²

Escales (o sortides a l'exterior)

Nombre	2 Escales (A i B)			
Amplades	1.60	1.60	•	•
	•	•	•	•
Són alternatives? ³	Sí X		No	
Són practicables? ⁴	Sí X		No	
Són senyalitzades?	Sí X		No	
Hi ha sortides directes a l'exterior?	Sí Nombre		No X	

Mitjans que teniu per a protegir-vos

X Enllumenat d'emergència		Detectors automàtics	
X Senyalització		Boques d'incendi equipades	
X Extintors d'incendi manuals		Sistema fix d'extinció	
X Polsadors d'alarma		X Avisador d'alarma	

¹ Cal anotar les activitats que hi ha a cada planta: aules, laboratoris, biblioteques, tallers, cuines, menjadors, despatxos, magatzems de material, calderes, quadre elèctric i quadre d'instal·lació de gas, entre d'altres.


² Les vies d'evacuació són vies d'accés habituals o no (escales i sortides d'emergència) que, en cas d'emergència, fan possible el desplaçament dels alumnes i del personal del centre fins a un espai exterior segur (el punt de concentració). Els ascensors no es consideren vies d'evacuació.

³ En cas de més d'una sortida, és important saber si hi ha alternativa de sortida, perquè des de qualsevol punt sempre hi hagi més d'una sortida.

⁴ Una sortida es considera practicable si el sistema d'obertura de la porta és fàcil de fer servir i es pot obrir des del mateix lloc, i no hi ha obstacles que impedeixin el pas.

C/ del Vapor Nou

C/ de Sant Llorenç

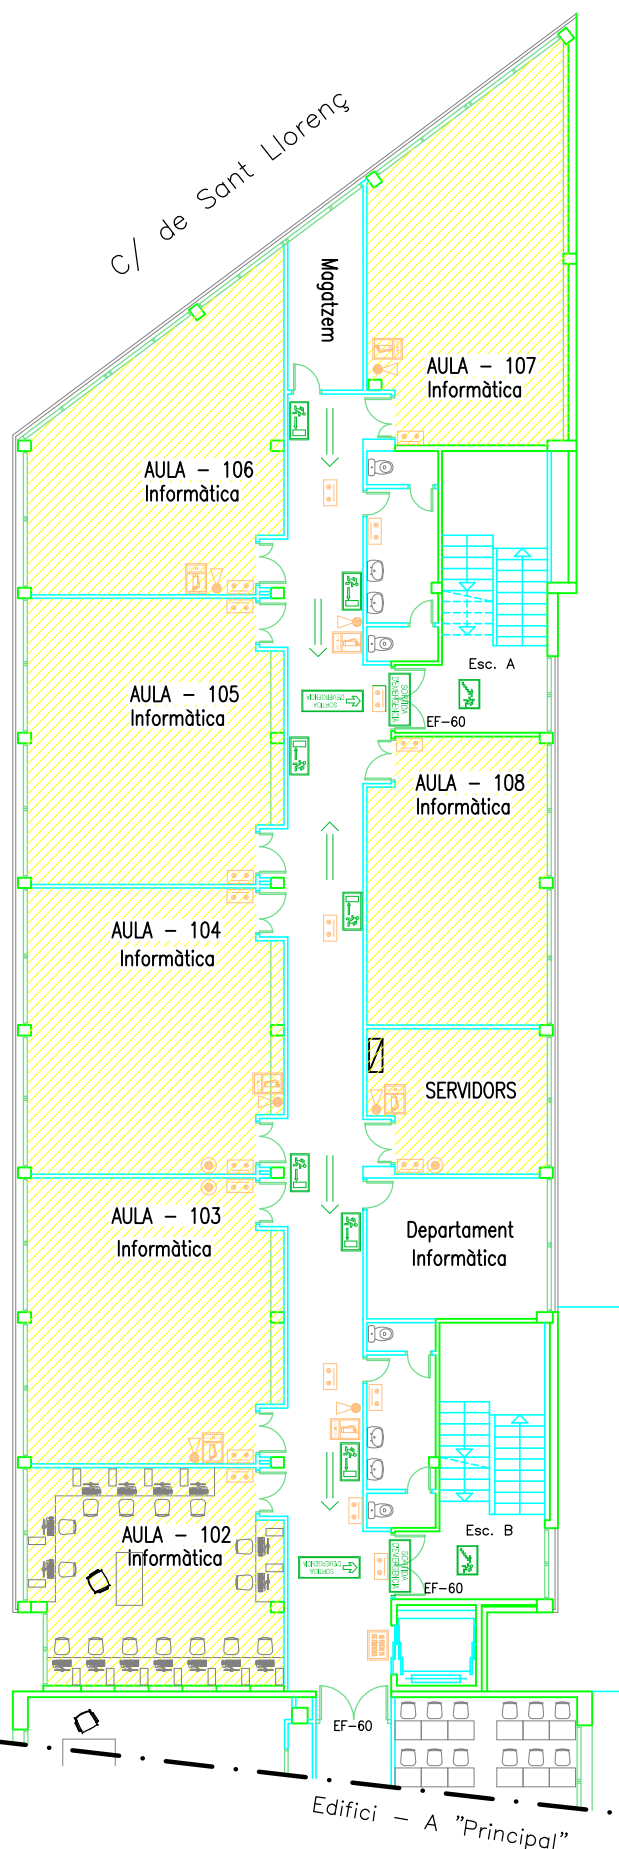

Superfície: 475,78 m²

Ocupació: 220 persones

Protecció i evacuació

- Enllumenat d'emergència
- Extintor d'incendis
- Detector d'incendis
- Pulsador d'alarma
- Senyalització recorregut
- Via d'evacuació
- Avís Ascensor

Risc d'activació d'incendis

- Zona de Risc BAIX
- Zona de Risc MIG
- Zona de Risc ALT

Edifici: B "NOU"

PLANTA PRIMERA

Centre: INSTITUT BAIX CAMP

Codi: 43002594

Adreça: C/ Jacint Barrau, 1

Municipi: REUS

Escala: 1:200

Planta SEGONA

Completeu les dades (no us descuideu el nom o la numeració de l'edifici)

Edifici: 2	Nom: B "NOU"
------------	--------------

Activitats

Nombre d'aules i altres espais del centre ¹			
Núm.	Nom	Núm.	Nom
202	AULA	203	AULA
204	AULA	205	Aula d'Idiomes
206	AULA	207	AULA
208	AULA		
	Dep. de Tec. Administrativa		

Ocupació màxima de la planta

Alumnes	205
Personal docent	10
Personal no docent	
Total	220

Vies d'evacuació²

Escals (o sortides a l'exterior)

Nombre	2 (Escals A i B)			
Amplades	1.60	1.60	•	•
	•	•	•	•
Són alternatives? ³	Sí X		No	
Són practicables? ⁴	Sí X		No	
Són senyalitzades?	Sí X		No	
Hi ha sortides directes a l'exterior?	Si Nombre		No X	

Mitjans que teniu per a protegir-vos

X Enllumenat d'emergència		Detectors automàtics	
X Senyalització		Boques d'incendi equipades	
X Extintors d'incendi manuals		Sistema fix d'extinció	
Polsadors d'alarma		X Avisador d'alarma	

¹ Cal anotar les activitats que hi ha a cada planta: aules, laboratoris, biblioteques, tallers, cuines, menjadors, despatxos, magatzems de material, calderes, quadre elèctric i quadre d'instal·lació de gas, entre d'altres.


² Les vies d'evacuació són vies d'accés habituals o no (escales i sortides d'emergència) que, en cas d'emergència, fan possible el desplaçament dels alumnes i del personal del centre fins a un espai exterior segur (el punt de concentració). Els ascensors no es consideren vies d'evacuació.

³ En cas de més d'una sortida, és important saber si hi ha alternativa de sortida, perquè des de qualsevol punt sempre hi hagi més d'una sortida.

⁴ Una sortida es considera practicable si el sistema d'obertura de la porta és fàcil de fer servir i es pot obrir des del mateix lloc, i no hi ha obstacles que impedeixin el pas.

C/ del Vapor Nou

C/ de Sant Llorenç

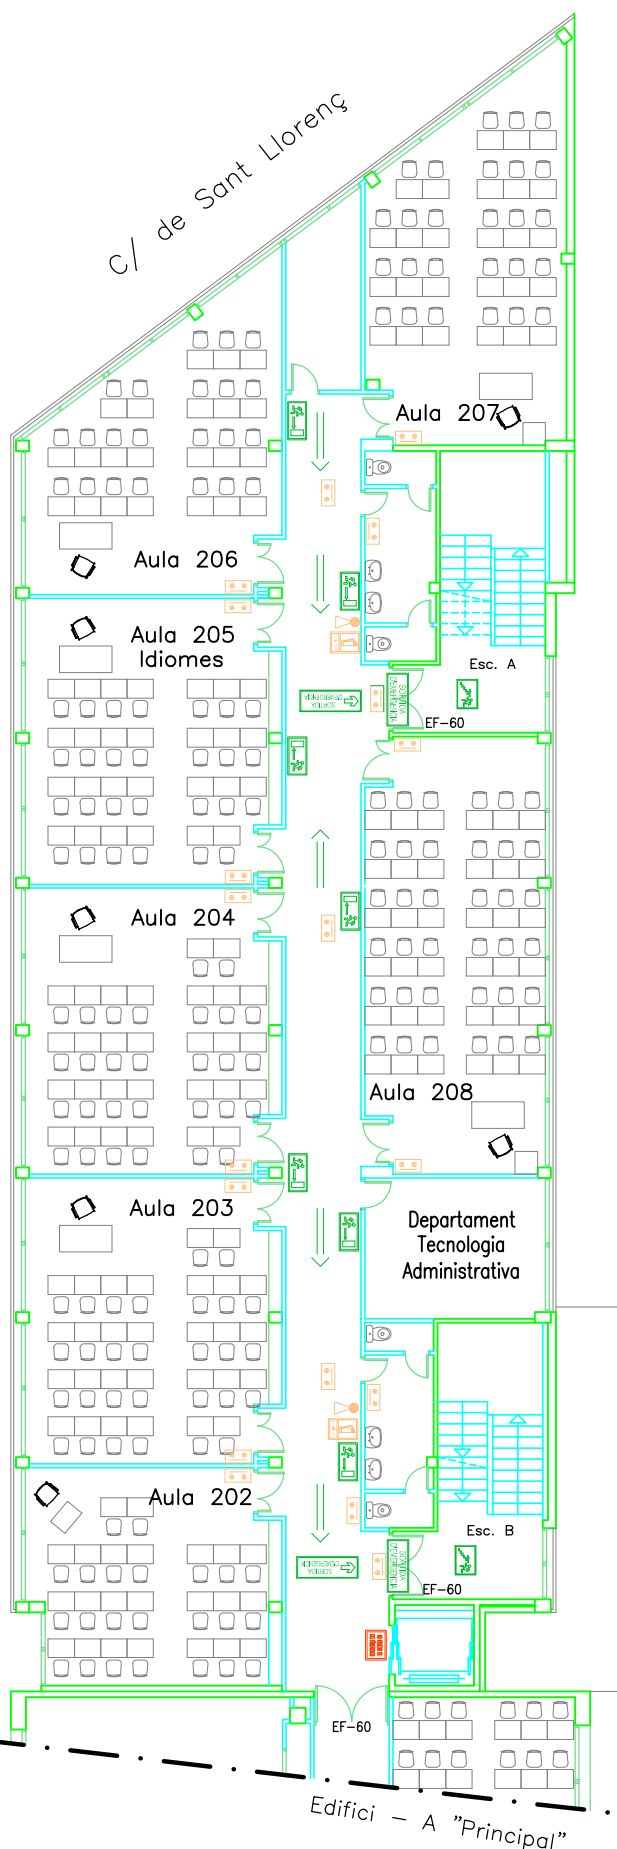

Edifici - A "Principal"

Superfície: 475,78 m²

Ocupació: 220 persones

Protecció i evacuació

- Enllumenat d'emergència
- Extintor d'incendis
- Detector d'incendis
- Pulsador d'alarma
- Senyalització recorregut
- Via d'evacuació
- Avís Ascensor

Risc d'activació d'incendis

- Zona de Risc BAIX
- Zona de Risc MIG
- Zona de Risc ALT

Edifici: B "NOU"
PLANTA SEGONA

Centre: INSTITUT BAIX CAMP
Codi: 43002594
Adreça: C/ Jacint Barrau, 1
Municipi: REUS

Escala: 1:200

Planta BAIXA

Completeu les dades (no us descuideu el nom o la numeració de l'edifici)

Edifici: 3	Nom: C
------------	--------

Activitats

Nombre d'aules i altres espais del centre ¹			
Núm.	Nom	Núm.	Nom
C01	AULA	C02	AULA
C03	AULA	C04	AULA
	Caldera		Serveis
	Traster-1		Traster-2

Ocupació màxima de la planta

Alumnes	116
Personal docent	4
Personal no docent	
Total aproximat	120

Vies d'evacuació²

Escales (o sortides a l'exterior)

Nombre	2 (Sortides al pati)			
Amplades	1,80	0,90	•	•
	•	•	•	•
Són alternatives? ³	Sí X		No	
Són practicables? ⁴	Sí X		No	
Són senyalitzades?	Sí X		No	
Hi ha sortides directes a l'exterior?	Sí X		No	
	Nombre 2			

Mitjans que teniu per a protegir-vos

X Enllumenat d'emergència		Detectors automàtics	
X Senyalització		Boques d'incendi equipades	
X Extintors d'incendi manuals		Sistema fix d'extinció	
Polsadors d'alarma		X Avisador d'alarma	


¹ Cal anotar les activitats que hi ha a cada planta: aules, laboratoris, biblioteques, tallers, cuines, menjadors, despatxos, magatzems de material, calderes, quadre elèctric i quadre d'instal·lació de gas, entre altres.

² Les vies d'evacuació són vies d'accés habituals o no (escales i sortides d'emergència) que, en cas d'emergència, fan possible el desplaçament dels alumnes i del personal del centre fins a un espai exterior segur (el punt de concentració). Els ascensors no es consideren vies d'evacuació.

³ En cas de més d'una sortida, és important saber si hi ha alternativa de sortida, perquè des de qualsevol punt sempre hi hagi més d'una sortida.

⁴ Una sortida es considera practicable si el sistema d'obertura de la porta és fàcil de fer servir i es pot obrir des del mateix lloc, i no hi ha obstacles que impedeixin el pas.

C/ de Jacint Barrau

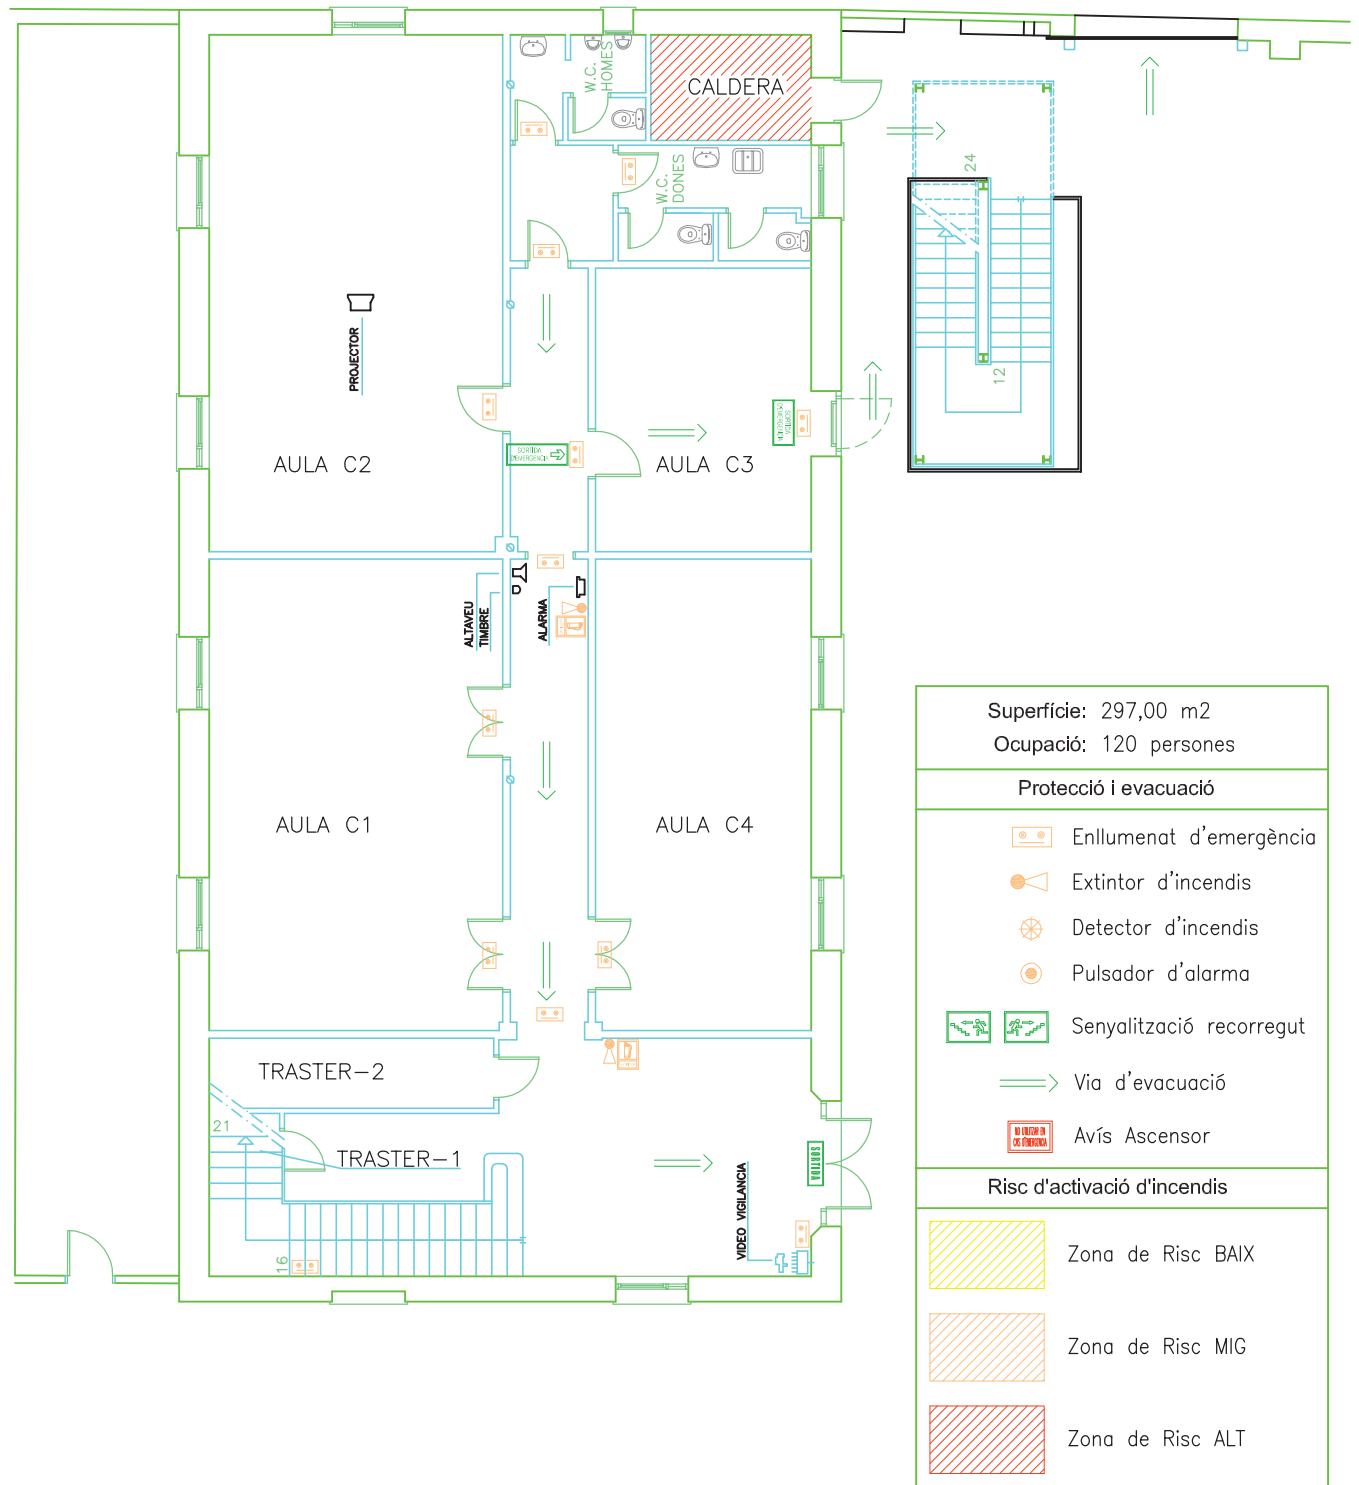

Edifici: C

PLANTA BAIXA

Centre: INSTITUT BAIX CAMP

Codi: 43002594

Adreça: C/ Jacint Barrau, 1

Municipi: REUS

Escala: 1:150

Planta PRIMERA

Completeu les dades (no us descuideu el nom o la numeració de l'edifici)

Edifici: 3	Nom: C
------------	--------

Activitats

Nombre d'aules i altres espais del centre ¹			
Núm.	Nom	Núm.	Nom
C05	AULA	C06	AULA
C07	AULA	C08	Aula Informàtica
C09	AULA	C10	AULA
C11	AULA		

Ocupació màxima de la planta

Alumnes	175
Personal docent	7
Personal no docent	
Total	182

Vies d'evacuació²

Escales (o sortides a l'exterior)

Nombre	2 (Escala interior i escala d'emergència exterior)			
Amplades	1.45	1.00	•	•
	•	•	•	•
Són alternatives? ³	Sí X		No	
Són practicables? ⁴	Sí X		No	
Són senyalitzades?	Sí X		No	
Hi ha sortides directes a l'exterior?	Sí X		No	
	Nombre 1			

Mitjans que teniu per a protegir-vos


X Enllumenat d'emergència		Detectors automàtics	
X Senyalització		Boques d'incendi equipades	
X Extintors d'incendi manuals		Sistema fix d'extinció	
Polsadors d'alarma		X Avisador d'alarma	

¹ Cal anotar les activitats que hi ha a cada planta: aules, laboratoris, biblioteques, tallers, cuines, menjadors, despatxos, magatzems de material, calderes, quadre elèctric i quadre d'instal·lació de gas, entre d'altres.

² Les vies d'evacuació són vies d'accés habituals o no (escales i sortides d'emergència) que, en cas d'emergència, fan possible el desplaçament dels alumnes i del personal del centre fins a un espai exterior segur (el punt de concentració). Els ascensors no es consideren vies d'evacuació.

³ En cas de més d'una sortida, és important saber si hi ha alternativa de sortida, perquè des de qualsevol punt sempre hi hagi més d'una sortida.

⁴ Una sortida es considera practicable si el sistema d'obertura de la porta és fàcil de fer servir i es pot obrir des del mateix lloc, i no hi ha obstacles que impedeixin el pas.

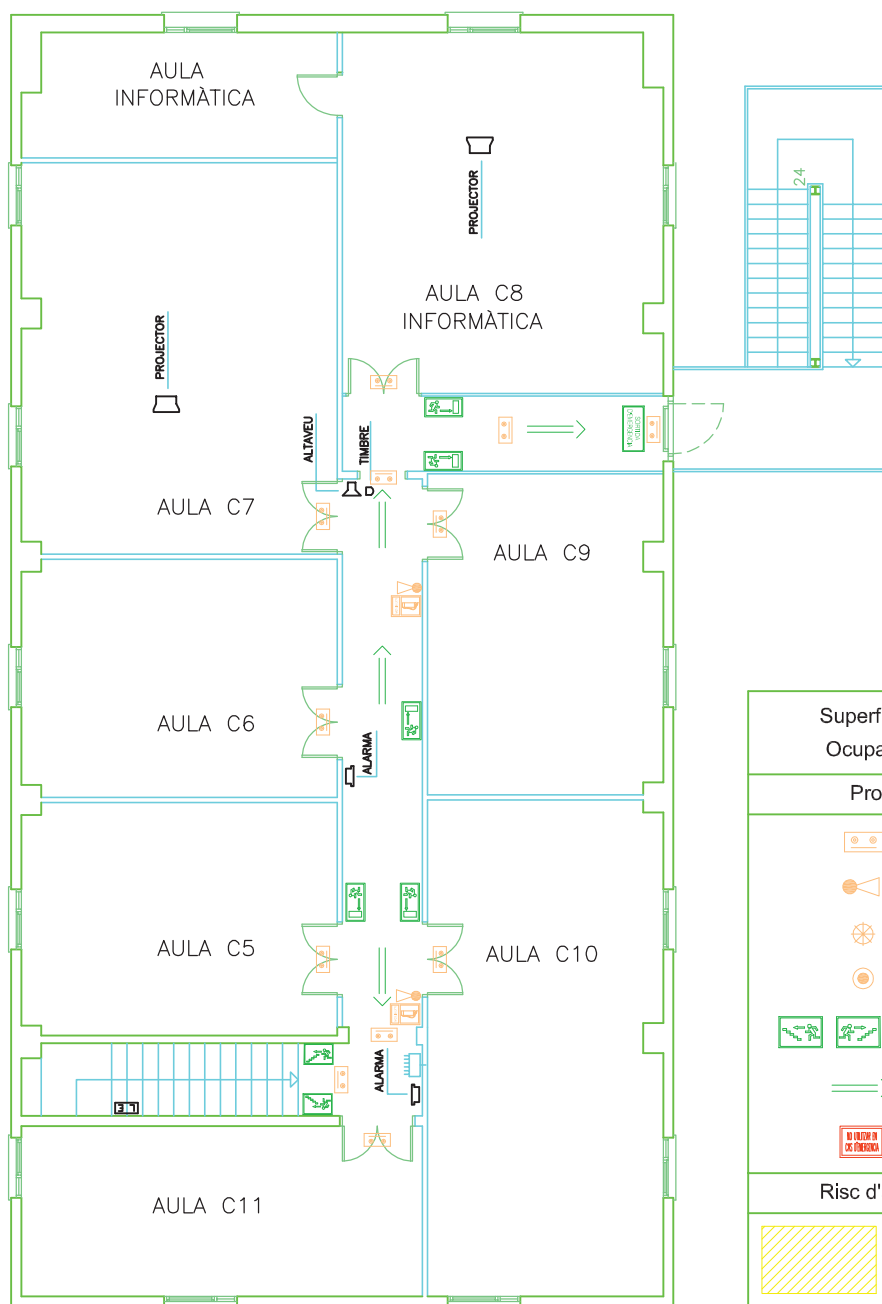

Superfície: 319,70 m²

Ocupació: 182 persones

Protecció i evacuació

-  Enllumenat d'emergència
-  Extintor d'incendis
-  Detector d'incendis
-  Pulsador d'alarma
-  Senyalització recorregut
-  Via d'evacuació
-  Avís Ascensor

Risc d'activació d'incendis

-  Zona de Risc BAIX
-  Zona de Risc MIG
-  Zona de Risc ALT

Edifici: C

PLANTA PRIMERA

Centre: INSTITUT BAIX CAMP

Codi: 43002594

Adreça: C/ Jacint Barrau, 1

Municipi: REUS

Escala: 1:150

Planta BAIXA (Platea)

Completeu les dades (no us descuideu el nom o la numeració de l'edifici)

Edifici: 4	Nom: TEATRE
------------	-------------

Activitats

Nombre d'aules i altres espais del centre ¹			
Núm.	Nom	Núm.	Nom
	PLATEA		VESTÍBUL
	VESTIDOR		ESCENARI

Ocupació màxima de la planta

Espectadors asseguts	214
Personal docent	
Personal no docent	11
Total aproximat	225

Vies d'evacuació²

Escales (o sortides a l'exterior)

Nombre	3			
Amplades	1,40	1,40	1,30	•
	•	•	•	•
Són alternatives? ³	Sí X		No	
Són practicables? ⁴	Sí X		No	
Són senyalitzades?	Sí X		No	
Hi ha sortides directes a l'exterior?	Sí X		No	
	Nombre 3			

Mitjans que teniu per a protegir-vos


X Enllumenat d'emergència		Detectors automàtics	
X Senyalització		Boques d'incendi equipades	
X Extintors d'incendi manuals		Sistema fix d'extinció	
Polsadors d'alarma		Avisador d'alarma	

¹ Cal anotar les activitats que hi ha a cada planta: aules, laboratoris, biblioteques, tallers, cuines, menjadors, despatxos, magatzems de material, calderes, quadre elèctric i quadre d'instal·lació de gas, entre altres.

² Les vies d'evacuació són vies d'accés habituals o no (escales i sortides d'emergència) que, en cas d'emergència, fan possible el desplaçament dels alumnes i del personal del centre fins a un espai exterior segur (el punt de concentració). Els ascensors no es consideren vies d'evacuació.

³ En cas de més d'una sortida, és important saber si hi ha alternativa de sortida, perquè des de qualsevol punt sempre hi hagi més d'una sortida.

⁴ Una sortida es considera practicable si el sistema d'obertura de la porta és fàcil de fer servir i es pot obrir des del mateix lloc, i no hi ha obstacles que impedeixin el pas.

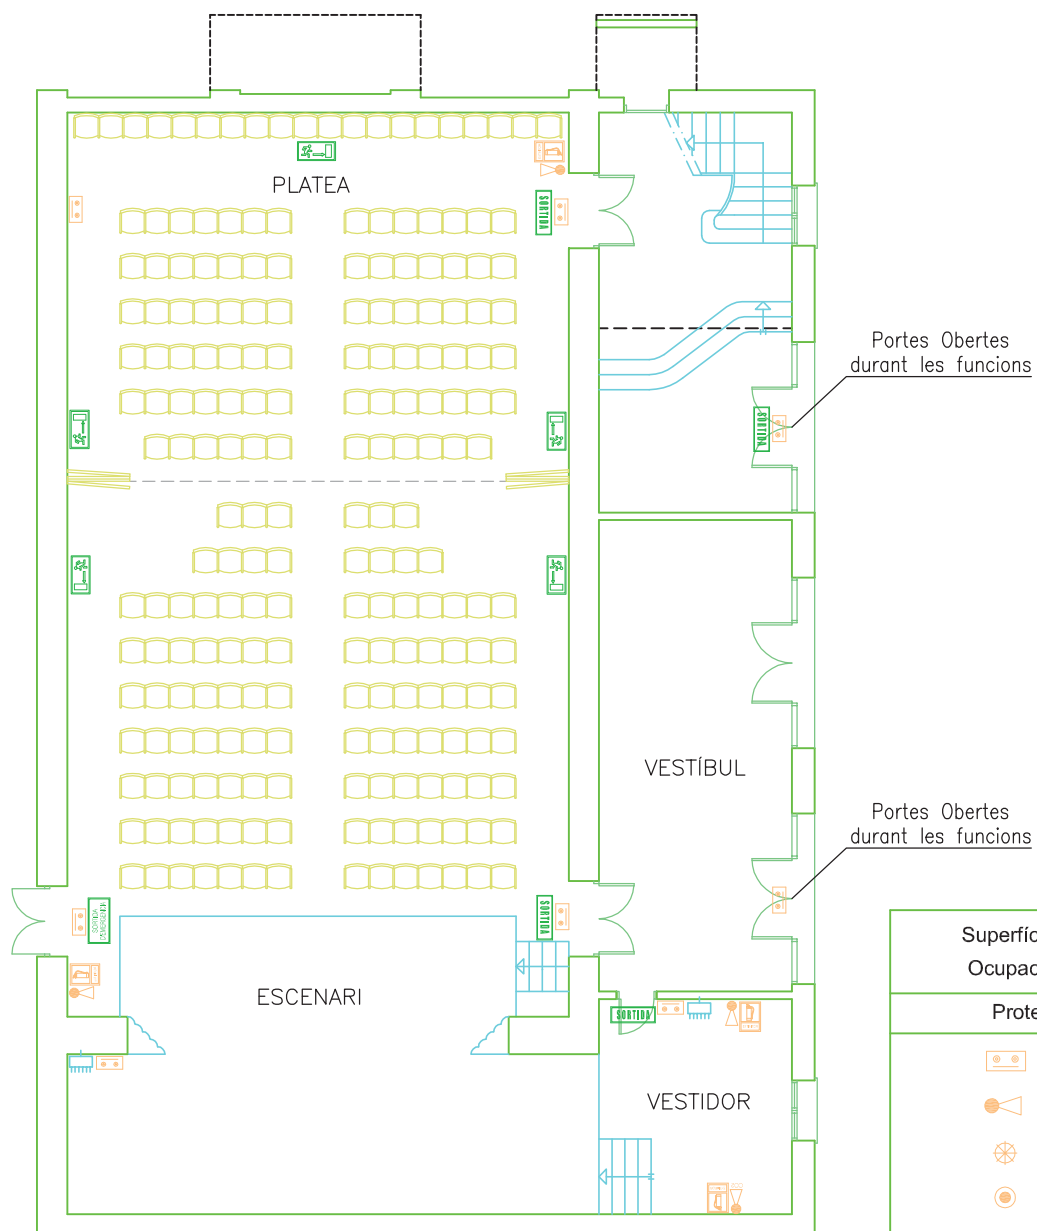

Superfície: 317,32 m2

Ocupació: 214 persones

Protecció i evacuació

-  Enllumenat d'emergència
-  Extintor d'incendis
-  Detector d'incendis
-  Pulsador d'alarma
-  Senyalització recorregut
-  Via d'evacuació
-  Avís Ascensor

Risc d'activació d'incendis

-  Zona de Risc BAIX
-  Zona de Risc MIG
-  Zona de Risc ALT

Edifici: "TEATRE"

PLANTA PLATEA (Baixa)

Centre: INSTITUT BAIX CAMP

Codi: 43002594

Adreça: C/ Jacint Barrau, 1

Municipi: REUS

Escala: 1:150

Planta PRIMERA (Amfiteatre)

Completeu les dades (no us descuideu el nom o la numeració de l'edifici)

Edifici: 4	Nom: TEATRE
------------	-------------

Activitats

Nombre d'aules i altres espais del centre ¹			
Núm.	Nom	Núm.	Nom
	AMFITEATRE		Aula-Teatre

Ocupació màxima de la planta

Alumnes	45
Personal docent	1
Espectadors asseguts	96
Total	142

Vies d'evacuació²

Escales (o sortides a l'exterior)

Nombre	1			
Amplades	1,10		•	•
	•	•	•	•
Són alternatives? ³	Sí		No X	
Són practicables? ⁴	Sí X		No	
Són senyalitzades?	Sí X		No	
Hi ha sortides directes a l'exterior?	Sí X		No	
	Nombre 1			

Mitjans que teniu per a protegir-vos


X Enllumenat d'emergència		Detectors automàtics	
X Senyalització		Boques d'incendi equipades	
X Extintors d'incendi manuals		Sistema fix d'extinció	
Polsadors d'alarma		Avisador d'alarma	

¹ Cal anotar les activitats que hi ha a cada planta: aules, laboratoris, biblioteques, tallers, cuines, menjadors, despatxos, magatzems de material, calderes, quadre elèctric i quadre d'instal·lació de gas, entre d'altres.

² Les vies d'evacuació són vies d'accés habituals o no (escales i sortides d'emergència) que, en cas d'emergència, fan possible el desplaçament dels alumnes i del personal del centre fins a un espai exterior segur (el punt de concentració). Els ascensors no es consideren vies d'evacuació.

³ En cas de més d'una sortida, és important saber si hi ha alternativa de sortida, perquè des de qualsevol punt sempre hi hagi més d'una sortida.

⁴ Una sortida es considera practicable si el sistema d'obertura de la porta és fàcil de fer servir i es pot obrir des del mateix lloc, i no hi ha obstacles que impedeixin el pas.

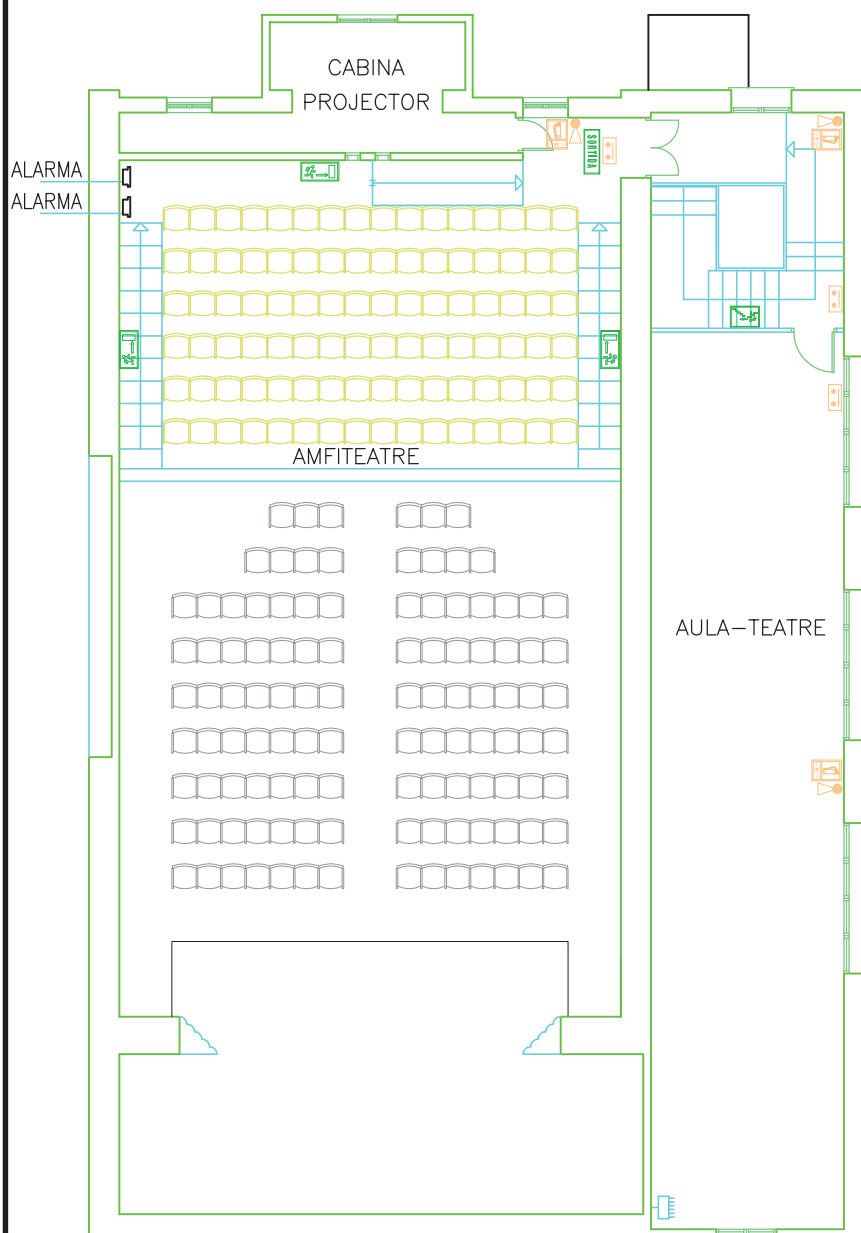

Superfície: 163,83 m2

Ocupació: 142 persones

Protecció i evacuació

 Enllumenat d'emergència

 Extintor d'incendis

 Detector d'incendis

 Pulsador d'alarma

 Senyalització recorregut

 Via d'evacuació

 Avís Ascensor

Risc d'activació d'incendis

 Zona de Risc BAIX

 Zona de Risc MIG

 Zona de Risc ALT

Edifici: "TEATRE"

PLANTA ANFITEATRE (Primera)

Centre: INSTITUT BAIX CAMP

Codi: 43002594

Adreça: C/ Jacint Barrau, 1

Municipi: REUS

Escala: 1:150

Planta BAIXA

Completeu les dades (no us descuideu el nom o la numeració de l'edifici)

Edifici: 5	Nom: GIMNÀS (Aula de Música i Vestidors inclosos)
------------	---

Activitats

Nombre d'aules i altres espais del centre ¹			
Núm.	Nom	Núm.	Nom
G1	Pista Coberta	G2	Aula de Música
G3	Vestuaris Noies	G4	Vestuaris Nois

Ocupació màxima de la planta

Alumnes	75
Personal docent	2
Personal no docent	
Total aproximat	77

Vies d'evacuació²

Escales (o sortides a l'exterior)

Nombre	3			
Amplades	0,90 Música	0,90 Gimnàs	1,00 Gimnàs	•
	•	•	•	•
Són alternatives? ³	Sí X		No	
Són practicables? ⁴	Sí X		No	
Són senyalitzades?	Sí X		No	
Hi ha sortides directes a l'exterior?	Sí X		No	
	Nombre 3			

Mitjans que teniu per a protegir-vos


X Enllumenat d'emergència		Detectors automàtics	
X Senyalització		Boques d'incendi equipades	
X Extintors d'incendi manuals		Sistema fix d'extinció	
Polsadors d'alarma		X Avisador d'alarma	

¹ Cal anotar les activitats que hi ha a cada planta: aules, laboratoris, biblioteques, tallers, cuines, menjadors, despatxos, magatzems de material, calderes, quadre elèctric i quadre d'instal·lació de gas, entre altres.

² Les vies d'evacuació són vies d'accés habituals o no (escales i sortides d'emergència) que, en cas d'emergència, fan possible el desplaçament dels alumnes i del personal del centre fins a un espai exterior segur (el punt de concentració). Els ascensors no es consideren vies d'evacuació.

³ En cas de més d'una sortida, és important saber si hi ha alternativa de sortida, perquè des de qualsevol punt sempre hi hagi més d'una sortida.

⁴ Una sortida es considera practicable si el sistema d'obertura de la porta és fàcil de fer servir i es pot obrir des del mateix lloc, i no hi ha obstacles que impedeixin el pas.

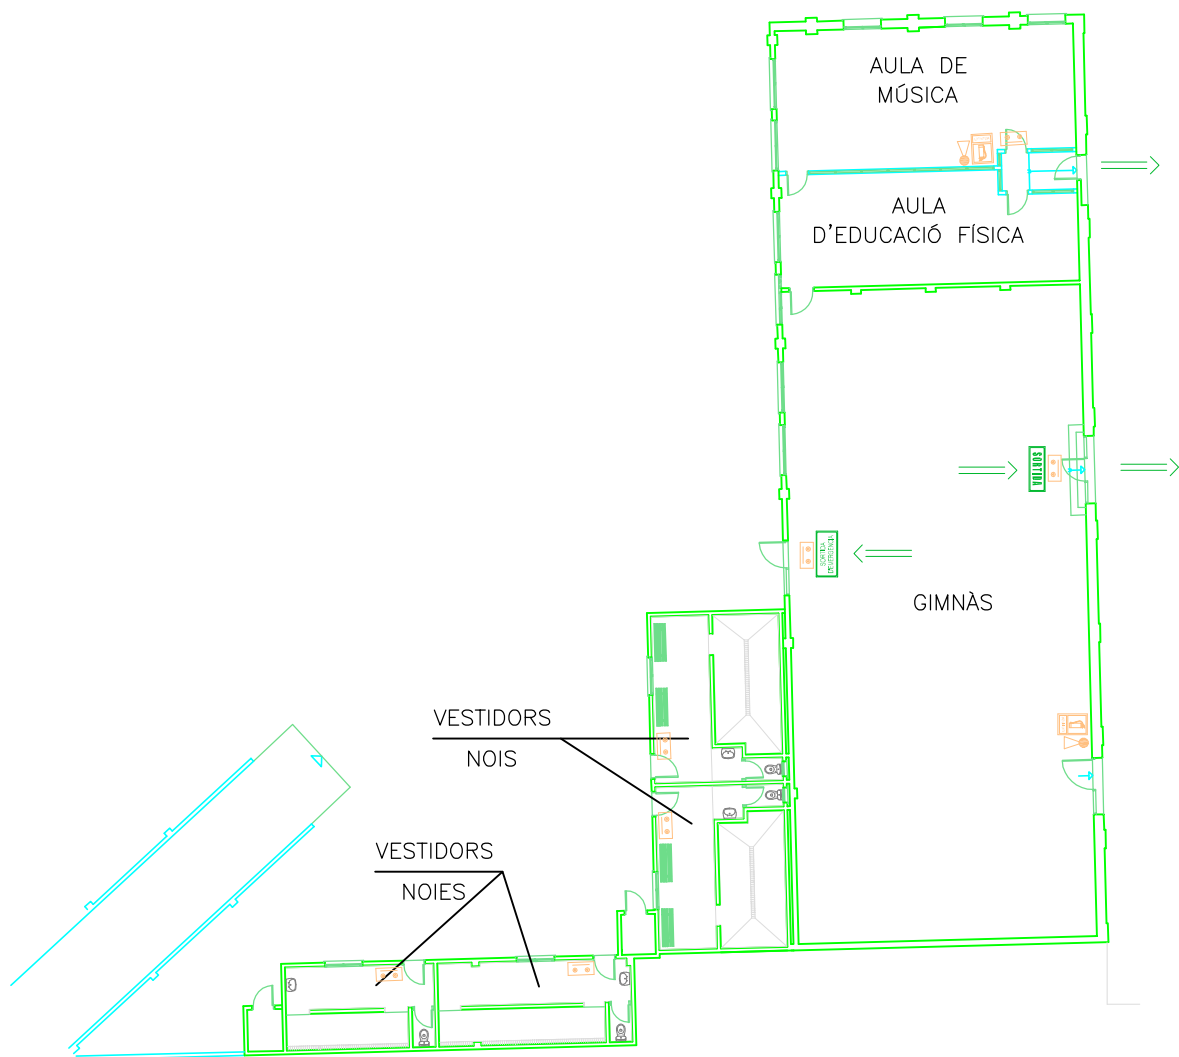

Superfície: 537,91 m²
Ocupació: 107 persones

Protecció i evacuació

-  Enllumenat d'emergència
-  Extintor d'incendis
-  Detector d'incendis
-  Pulsador d'alarma
-  Senyalització recorregut
-  Via d'evacuació
-  Avís Ascensor

Risc d'activació d'incendis

-  Zona de Risc BAIX
-  Zona de Risc MIG
-  Zona de Risc ALT

Edifici: GIMNÀS
PLANTA BAIXA

Centre: INSTITUT BAIX CAMP
Codi: 43002594
Adreça: C/ Jacint Barrau, 1
Municipi: REUS

Escala: 1:300

Planta BAIXA

Completeu les dades (no us descuideu el nom o la numeració de l'edifici)

Edifici: 6	Nom: Hospital (Secció Sanitària)
------------	----------------------------------

Activitats

Nombre d'aules i altres espais del centre ¹			
Núm.	Nom	Núm.	Nom
	Departament Sanitària	HTC	Taller Cures
	Sala-1 Alumnes	HTB	Taller Bucodental
	Sala-2 Alumnes		Vestíbul
H01	Aula		
H02	Aula		

Ocupació màxima de la planta

Alumnes	127
Personal docent	6
Personal no docent	
Total aproximat	133

Vies d'evacuació²

Escales (o sortides a l'exterior)

Nombre	1			
Amplades	2,10		•	•
			•	•
Són alternatives? ³	Sí	No	X	
Són practicables? ⁴	Sí	X	No	
Són senyalitzades?	Sí	X	No	
Hi ha sortides directes a l'exterior?	Sí	X	No	
	Nombre 1			

Mitjans que teniu per a protegir-vos

X Enllumenat d'emergència		Detectors automàtics	
X Senyalització		Boques d'incendi equipades	
X Extintors d'incendi manuals		Sistema fix d'extinció	
X Polsadors d'alarma		X Avisador d'alarma	


¹ Cal anotar les activitats que hi ha a cada planta: aules, laboratoris, biblioteques, tallers, cuines, menjadors, despatxos, magatzems de material, calderes, quadre elèctric i quadre d'instal·lació de gas, entre altres.

² Les vies d'evacuació són vies d'accés habituals o no (escales i sortides d'emergència) que, en cas d'emergència, fan possible el desplaçament dels alumnes i del personal del centre fins a un espai exterior segur (el punt de concentració). Els ascensors no es consideren vies d'evacuació.

³ En cas de més d'una sortida, és important saber si hi ha alternativa de sortida, perquè des de qualsevol punt sempre hi hagi més d'una sortida.

⁴ Una sortida es considera practicable si el sistema d'obertura de la porta és fàcil de fer servir i es pot obrir des del mateix lloc, i no hi ha obstacles que impedeixin el pas.

C/ Jacint Barrau

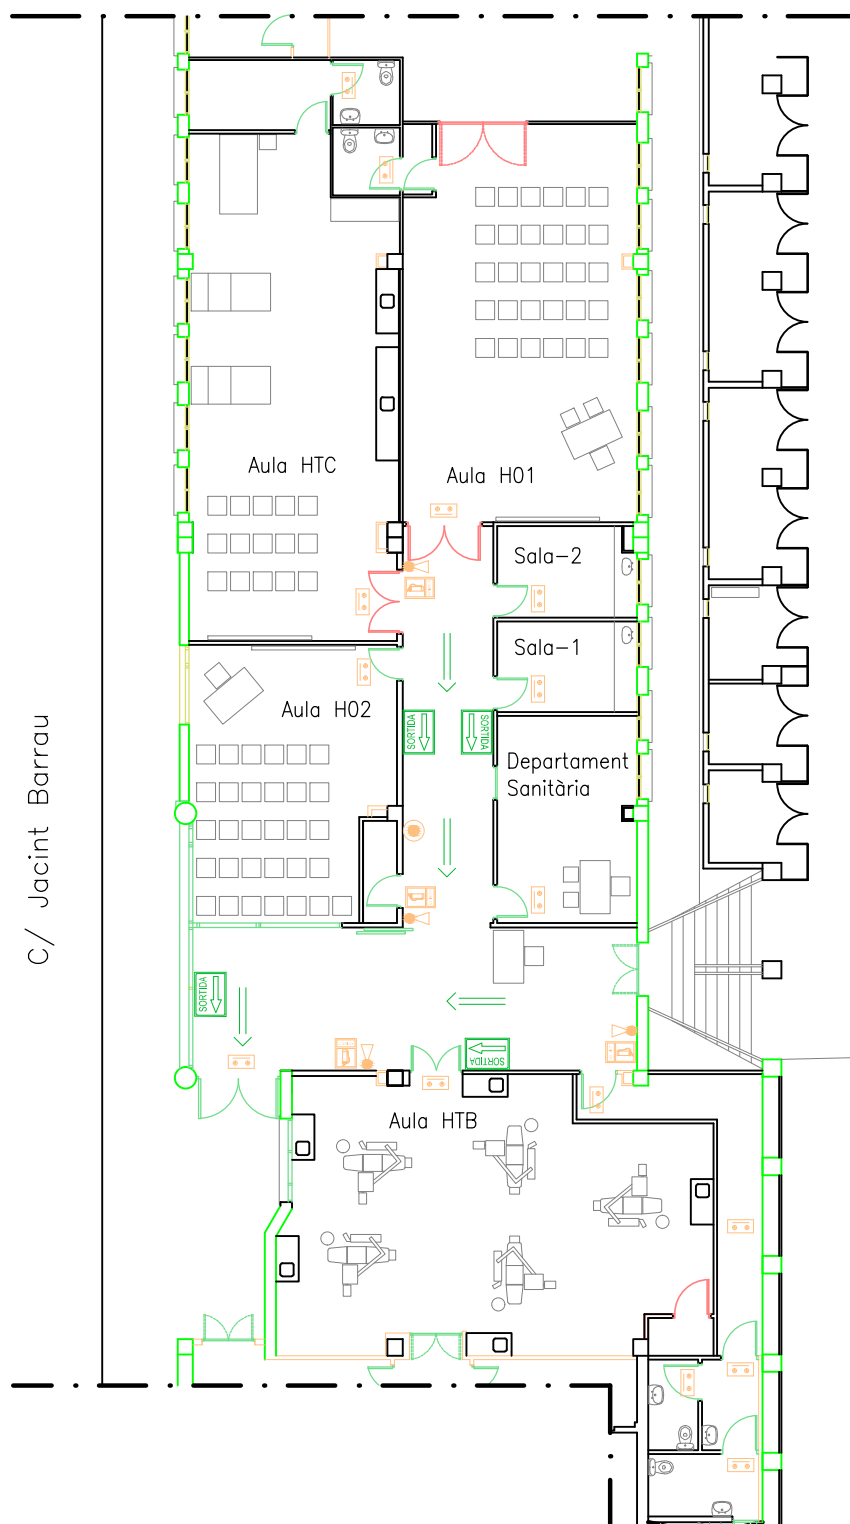

Superfície: 408,06 m²
Ocupació: 133 persones

Protecció i evacuació

- Enllumenat d'emergència
- Extintor d'incendis
- Detector d'incendis
- Pulsador d'alarma
- Senyalització recorregut
- Via d'evacuació
- Avís Ascensor

Risc d'activació d'incendis

- Zona de Risc BAIX
- Zona de Risc MIG
- Zona de Risc ALT

Edifici: "HOSPITAL"
PLANTA BAIXA

Centre: INSTITUT BAIX CAMP
Codi: 43002594
Adreça: C/ Jacint Barrau, 1
Municipi: REUS

Escala: 1:200

Riscos interiors (depenen de les instal·lacions del centre)¹

Marqueu les opcions corresponents amb una creu

Incendis i explosions



Risc alt

Senyaleu si hi ha aquestes instal·lacions al centre

X Instal·lacions i aparells elèctrics		
Estan sectoritzats? ²	Sí ☐	No ☒
X Calderes: assenyeleu el tipus de combustible que s'hi utilitza		
gas propà	gas butà	gas natural ☒
gas-oil	Un altre. Anoteu-los:	
Estan sectoritzades?	Sí ☒	No ☐
Dipòsits de combustibles o productes peril·losos (tòxics o inflamables)		
Tipus de combustible		
gas propà	gas butà	gas natural
gas-oil	Altres anoteu-los:	
Estan sectoritzats?	Sí ☐	No ☐
X Tallers i laboratoris³ (Laboratori de Química, Edifici-1 planta tercera)		
S'hi utilitzen productes inflamables o fàcilment combustibles? Sí ☒ No ☐		
Quins productes? Gas Butà		
Estan sectoritzats?	Sí ☐	No ☒
Altres: locals tècnics, tallers de manteniment, etc.		
Anoteu-los:		
Estan sectoritzats?	Sí ☐	No ☐

¹ Els locals i les zones de riscos es classifiquen en tres tipus: risc alt, risc mitjà i risc baix. En el pla hi figura una classificació orientativa, d'acord amb la normativa vigent.

² Sectorització: espai que queda separat d'altres espais mitjançant elements delimitadors, resistents al foc, que permeten aïllar-lo del fum i del foc durant un temps determinat en cas d'incendi (parets, portes i vidres especials resistents al foc, etc.)

³ En alguns centres de formació professional hi ha tallers i laboratoris on el risc pot ser alt arran de la quantitat i el grau de perillositat dels productes utilitzats, així com del tipus de processos que s'hi realitzin. Consulteu la fitxa *Què farem en cada cas? Seguretat a les instal·lacions* per saber quines precaucions s'han de prendre en les instal·lacions del centre on hi pot haver més risc d'incendi.

Riscos interiors

Marqueu les opcions corresponents amb una creu

Incendis i explosions



Risc mitjà

Senyaleu si hi ha aquestes instal·lacions al centre
Cuina de la cantina situada a l'edifici "A" Principal

X Cuines: Senyaleu el tipus de combustible que s'hi utilitza		
gas propà	gas butà	gas natural X
gas-oil	Un altre. Anoteu-lo:	
Estan sectoritzades?	Sí	No X
Altres		
Estan sectoritzats?	Sí	No



Risc baix

Locals situats a l'edifici "A" Principal i edifici "B" Nou

Biblioteca	X	Estan sectoritzades?	Sí	No X
Tallers i laboratoris	X	Estan sectoritzades?	Sí	No X
Sala d'ordinadors	X	Estan sectoritzades?	Sí	No X
Magatzem de material	X	Estan sectoritzades?	Sí	No X
Altres		Estan sectoritzades?	Sí	No

Riscos sanitaris

Riscos associats amb la salut dels alumnes

Intoxicació per via oral	Convulsió. Atac epilèptic
Cremada	Electrocució
Ennuegament	Hemorràgia greu
Inconsciència	Ofegament per immersió
Traumatisme greu	

Riscos exteriors (depenen de la situació del centre)

Indiqueu si hi ha aquests riscos al centre

Hi ha risc d'inundacions ? El risc d'inundacions depèn de la zona on sigui l'escola i de la seva situació. L'època de màxim risc, a Catalunya, és la tardor.			
		Si	No X
Hi ha risc de nevades i glaçades ? El risc de nevades és elevat sobretot a les zones de muntanya. De tota manera, on les nevades i glaçades poden provocar més problemes és al litoral a zones no preparades per a la neu .			
		Si	No X
Hi ha risc de terratrèmols? A Catalunya el risc de terratrèmols és baix. Les comarques amb més risc de patir terratrèmols són el Ripollès i la Garrotxa.			
		Si	No X
Hi ha risc de tempestes i ventades? En les tempestes, els llamps i els vendavals són el que pot provocar més danys. Les ventades més fortes es produeixen a l'Alt Empordà i al Baix Ebre.			
		Si	No X
Hi ha risc d'incendis forestals ? Si és a prop d'una massa forestal			
		Si	No X
Hi ha risc d'accident químic ? ¹ El risc depèn de les instal·lacions properes al centre que hi hagi. Per a valorar aquest risc responeu primer a les següents preguntes: El centre és a prop d'alguna d'aquestes instal·lacions?			
Gasolinera	Sí	Distància aproximada (m)	No X
Indústria química	Sí	Distància aproximada (m)	No X
Magatzem de productes tòxics	Sí X	Distància aproximada (m) 15	No
Carretera principal, autopista o autovia per on circulen vehicles amb mercaderies perilloses	Sí	Distància aproximada (m)	No X
Hi ha risc d'accident nuclear¹ El risc depèn de la proximitat del centre a una central nuclear. El centre, és a prop d'alguna central nuclear?			
		Sí	Distància aproximada (m) No X

¹ Les indústries químiques i les centrals nuclears tenen plans d'emergència especials. Si el centre és a prop d'alguna indústria química o una central nuclear, demaneu informació a l'Ajuntament per a confirmar si sou en la zona de risc.

Fitxa d'incidents del centre

La fitxa servirà per a valorar els punts febles del centre

Exemple

Data	Hora	Lloc	Tipus d'incident i explicació	Aspectes remarcables
1/3/98	12:00	Pati	Un nen es cau i es trenca un braç	La causa és la mala col·locació d'una llosa

Anoteu els incidents que es produeixin

Data	Hora	Lloc	Tipus d'incident	Aspectes remarcables

Serveis d'emergència

Anoteu-ne els telèfons

Bombers de la Generalitat	112
Polícia local / Guàrdia urbana	977 759 696
CRA (Centre Receptor d'Alarmes) ⁽¹⁾	112
Ajuntament	977 759 600
Mossos d'esquadra	112
Guàrdia civil	062
Polícia Nacional	091

Sanitat

Anoteu-ne els telèfons i els noms (si escau)

Creu Roja	977 222 222
Ambulàncies	977 320 555
Centres d'assistència Primària	977 343 735
Centres hospitalaris	977 343 735
Altres	

(1) Alguns municipis disposen de CRA (Centre Receptor d'Alarmes) per a rebre les alarmes de riscos o accidents del propi municipi.

Emissores de ràdio que cal sintonitzar en cas d'emergència

Anoteu la freqüència de cada emissora

Emissora local Ràdio Reus	1026 KHz OM
Catalunya Ràdio	100.2 Mhz FM
Catalunya Informació	104.5 MHz FM
Ràdio Nacional d'Espanya	106.5 MHz FM

Empreses de serveis de subministrament

Anoteu-ne el nom i el telèfon

Companyia d'aigua Aigües de Reus	977 316 868
Companyia elèctrica	902-536-536 Averies
Companyia del Gas	
Companyia d'assegurances	

Empreses de manteniment

Anoteu-ne el nom i el telèfon


Instal·lació de protecció contra incendis GALLEX protección contra incendios, SL	977 855 920 691 669 365 Jacint Sotorra
Calderes Instal·lacions Montaña	977310374
Ascensors	619966522
Instal·lació elèctrica De la Cruz	977333057
Serraller Amadeu Arnavat	619908452
Altres	

Personal del centre

Anoteu-ne el nom i el telèfon

Director Josep Gabriel Lluís Queralt	977 316 933 / 649 580 354
Cap d'Estudis Josepa de Maria Sierra	977 844 528 / 649 673 640
Secretaria - Administradora Lourdes Piqué Martorell	977 323 289 / 678 280 492
Coordinador de Riscos Ricard Mallafrè i Mestre	977 851 403 / 639 325 654

PERILL INTERN AL CENTRE: Com avisarem¹

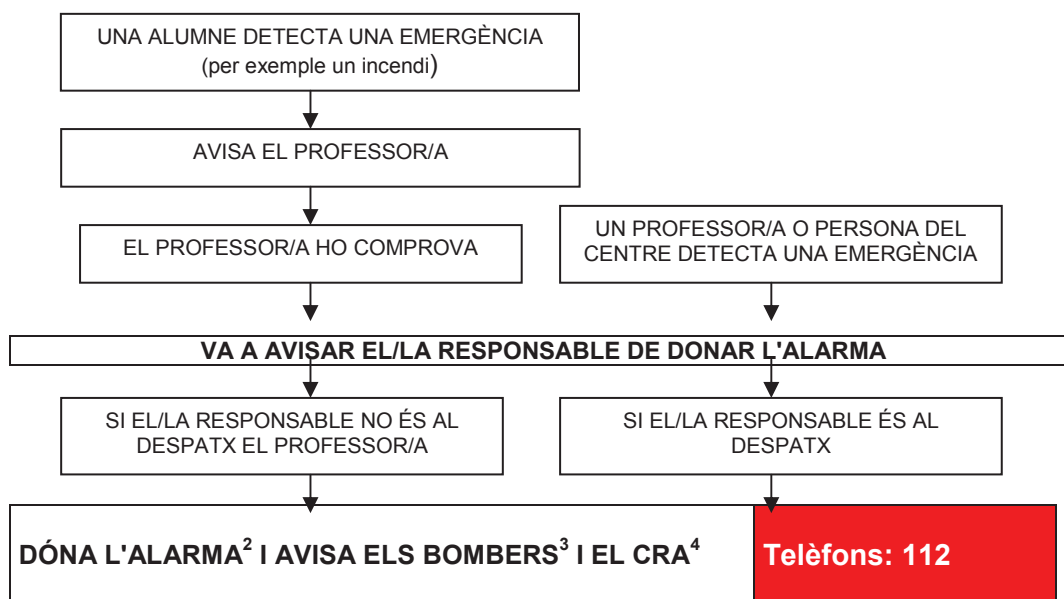

Sistema d'alarma

Amb sirena X Per megafonia amb un timbre x
Altres sistemes (anoteu-los)

Senyal acústic (so)

Exemple

^^^^^ _____ ^^^^^
1' so 30" silenci 1' so

Dibuixeu el senyal:

^^
240" so

Model d'avís als bombers:

Sóc del centre Institut Baix Camp (nom del centre)
que és al carrer Jacint Barrau. (nom del carrer)
número 1, a prop de l'antic Hospital Sant Joan (nom d'un lloc popular dels voltants si n'hi ha algun)
a REUS. (població)
Tenim un (tipus d'incident: incendi, etc). El/la (tipus d'incident: incendi, etc)
és a la planta (núm.) a. (lloc concret: biblioteca, etc.)
..... (gravetat, per ex. "surt força fum")
hi ha (quantitat). ferits i estem evacuant del centre.
Sóc el/la. (persona que truca: director/a, conserge, etc)
I truco des del telèfon.
En el centre tenim (quantitat) 1400 alumnes.

¹ Si teniu un sistema de detecció d'incendis o polsadors d'alarma, aquests aparells donaran avis a la centraleta, que haurà de ser en un lloc on sempre hi hagi personal mentre que hi hagi activitat al centre. Les diferents llums d'avis han de ser clarament identificables i referides a un lloc del centre. A continuació el procediment és el que es detalla en el quadre: es comprova que hi ha l'emergència, es dona l'alarma i s'avisava els bombers

² Cada centre ha de tenir un sistema d'alarma per a incendis, el qual només s'utilitzarà en situacions d'emergència. Si no disposa de cap tipus de senyal d'alarma haurà d'establir-ne un. Cal tenir en compte que l'alarma s'ha de sentir a tot arreu i s'ha de diferenciar de la resta de senyals acústics del centre. Si s'avisava per megafonia, el missatge no ha de provocar pànic. Cal comprovar que l'alarma funciona correctament i compleix els requisits anteriors.

L'alarma hauria de ser al despatx de la persona responsable d'activar-la. Si el centre docent té més d'un edifici, cadascun ha de tenir la seva alarma (així, per exemple, si un incendi afecta només un edifici, aquest serà l'únic que caldrà evacuar, i per tant l'alarma no haurà de sonar a la resta dels edificis).

³ La trucada als bombers s'ha de fer sempre i de forma prioritària. Vegeu el model d'avís als bombers.

⁴ Centre Receptor d'Alarmes de la Policia Local

Com evacuarem el centre

Completeu les dades per a cada edifici


Ordre a seguir en l'evacuació	Edifici-1: A "Principal"
Soterrani	Evacua per la porta posterior al pati i d'ací al C/ Jacint Barrau
Planta baixa	Evacua directament al C/ Jacint Barrau
Planta núm. 1a	Evacua per les escales C i D fins a la planta baixa
Planta núm. 2a	Evacua per les escales C i D fins a la planta baixa
Planta núm. 3a	Evacua per l'Escala C fins a la planta baixa

Punt de concentració	C/ Jacint Barrau
----------------------	------------------

Exemple planta 1:

Sortida A: Aula 1 ⇒ Aula 6 ⇒ Aula 2 ⇒ Aula 7 ⇒ Aula 3

Sortida B: Aula 8 ⇒ Aula 9 ⇒ Aula 4 ⇒ Aula 10 ⇒ Aula 5

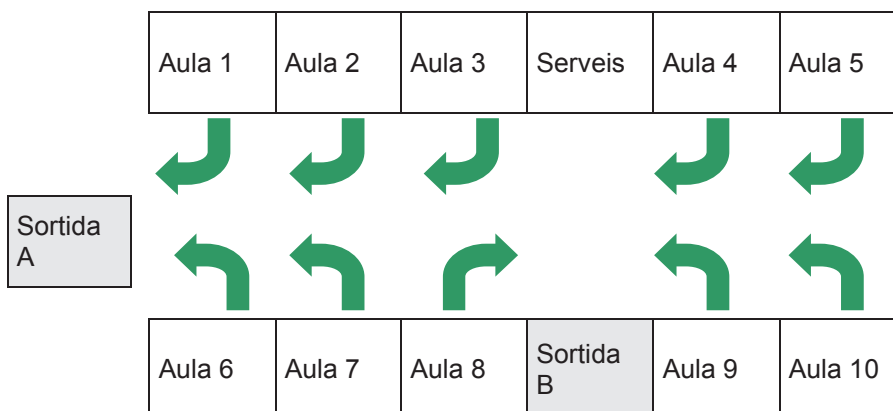

Recordeu que en cas d'evacuació

1. Si detecteu un incendi aviseu immediatament el Parc de Bombers.
2. S'utilitzaran les sortides habituals de l'edifici i les d'emergència. No es consideren sortides les finestres, portes de terrasses, patis interiors, etc.
3. No s'han d'usar els ascensors ni els muntacàrregues.
4. Quan sentiu el senyal d'alarma, deixeu el que estigueu fent, sortiu de pressa, però sense córrer, i tanqueu les portes i les finestres a mesura que les aneu deixant enrere.
5. Si hi ha fum i no podeu sortir, confineu-vos, feu-vos veure per la finestra. Cobriu els orificis de ventilació i les escletxes per on pugui entrar el fum amb draps molls.
6. S'hauran de deixar els objectes personals, i no s'haurà de tornar mai enrere a buscar companys, germans o altres persones.

Com evacuarem el centre

Completeu les dades per a cada edifici


Ordre a seguir en l'evacuació	Edifici-2: B "NOU"
Soterrani	Sortida per les portes dels carrers Vapor Nou i Sant Llorenç
Planta baixa	Per les escales A i B fins a la planta soterrani
Planta núm. 1a	Per les escales A i B fins a la planta soterrani
Planta núm. 2a	Per les escales A i B fins a la planta soterrani
Planta núm.	

Punt de concentració	Plaça de La Patcada
----------------------	---------------------

Exemple planta 1:

Sortida A: Aula 1 ⇒ Aula 6 ⇒ Aula 2 ⇒ Aula 7 ⇒ Aula 3

Sortida B: Aula 8 ⇒ Aula 9 ⇒ Aula 4 ⇒ Aula 10 ⇒ Aula 5

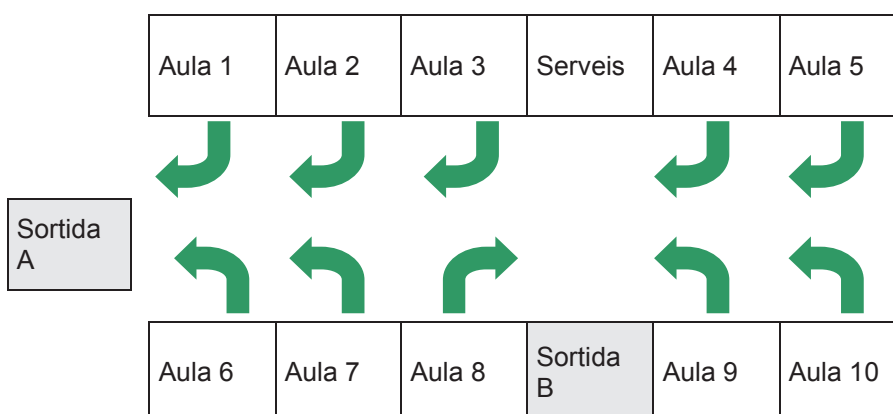

Recordeu que en cas d'evacuació

- Si detecteu un incendi aviseu immediatament el Parc de Bombers.
- S'utilitzaran les sortides habituals de l'edifici i les d'emergència. No es consideren sortides les finestres, portes de terrasses, patis interiors, etc.
- No s'han d'usar els ascensors ni els muntacàrregues.
- Quan sentiu el senyal d'alarma, deixeu el que estigueu fent, sortiu de pressa, però sense córrer, i tanqueu les portes i les finestres a mesura que les aneu deixant enrere.
- Si hi ha fum i no podeu sortir, confineu-vos, feu-vos veure per la finestra. Cobriu els orificis de ventilació i les escletxes per on pugui entrar el fum amb draps molls.
- S'hauran de deixar els objectes personals, i no s'haurà de tornar mai enrere a buscar companys, germans o altres persones.

Com evacuarem el centre

Completeu les dades per a cada edifici


Ordre a seguir en l'evacuació	Edifici-3: C
Planta baixa	Sortida al pati per la porta i la sortida d'emergència, i d'ací al carrer Jacint Barrau
Planta núm. 1a	Baixar a la planta baixa per l'escala interior i/o sortir al pati per l'escala d'emergència

Punt de concentració	C/ de Jacint Barrau
----------------------	---------------------

Exemple planta 1:

Sortida A: Aula 1 ⇒ Aula 6 ⇒ Aula 2 ⇒ Aula 7 ⇒ Aula 3

Sortida B: Aula 8 ⇒ Aula 9 ⇒ Aula 4 ⇒ Aula 10 ⇒ Aula 5

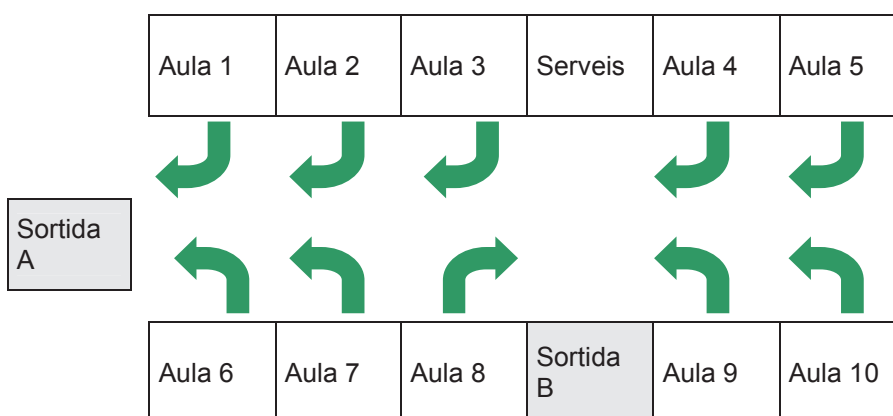

Recordeu que en cas d'evacuació

- Si detecteu un incendi aviseu immediatament el Parc de Bombers.
- S'utilitzaran les sortides habituals de l'edifici i les d'emergència. No es consideren sortides les finestres, portes de terrasses, patis interiors, etc.
- No s'han d'usar els ascensors ni els muntacàrregues.
- Quan sentiu el senyal d'alarma, deixeu el que estigueu fent, sortiu de pressa, però sense córrer, i tanqueu les portes i les finestres a mesura que les aneu deixant enrere.
- Si hi ha fum i no podeu sortir, confineu-vos, feu-vos veure per la finestra. Cobriu els orificis de ventilació i les escletxes per on pugui entrar el fum amb draps molls.
- S'hauran de deixar els objectes personals, i no s'haurà de tornar mai enrere a buscar companys, germans o altres persones.

Com evacuarem el centre

Completeu les dades per a cada edifici


Ordre a seguir en l'evacuació	Edifici-4: TEATRE
Soterrani	Fora d'ús actualment (sense ocupació)
Planta baixa PLATEA	Sortida per les dues portes principals i la sortida d'emergència al pati, i d'ací al C/ de Jacint Barrau
Planta núm. 1a AMFITEATRE	Sortida vers la planta baixa

Punt de concentració	C/ de Jacint Barrau
----------------------	---------------------

Exemple planta 1:

Sortida A: Aula 1 ⇒ Aula 6 ⇒ Aula 2 ⇒ Aula 7 ⇒ Aula 3

Sortida B: Aula 8 ⇒ Aula 9 ⇒ Aula 4 ⇒ Aula 10 ⇒ Aula 5

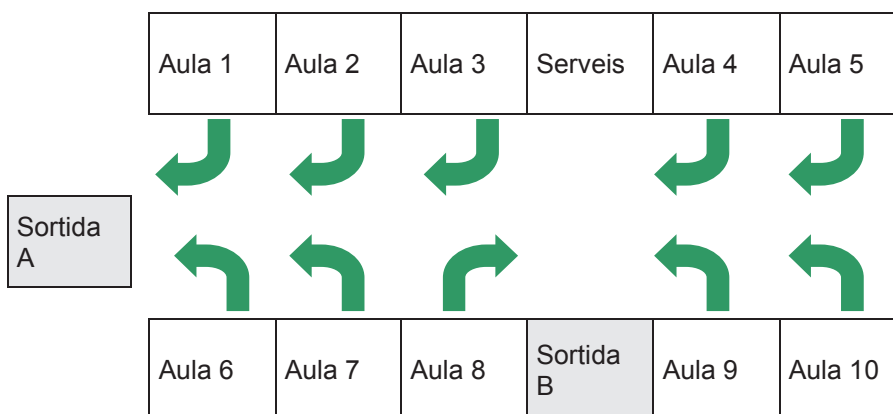

Recordeu que en cas d'evacuació

19. Si detecteu un incendi aviseu immediatament el Parc de Bombers.
20. S'utilitzaran les sortides habituals de l'edifici i les d'emergència. No es consideren sortides les finestres, portes de terrasses, patis interiors, etc.
21. No s'han d'usar els ascensors ni els muntacàrregues.
22. Quan sentiu el senyal d'alarma, deixeu el que estigueu fent, sortiu de pressa, però sense córrer, i tanqueu les portes i les finestres a mesura que les aneu deixant enrere.
23. Si hi ha fum i no podeu sortir, confineu-vos, feu-vos veure per la finestra. Cobriu els orificis de ventilació i les esclotxes per on pugui entrar el fum amb draps molls.
24. S'hauran de deixar els objectes personals, i no s'haurà de tornar mai enrere a buscar companys, germans o altres persones.

Com evacuarem el centre


Completeu les dades per a cada edifici

Ordre a seguir en l'evacuació	Edifici-5: GIMNÀS
Planta baixa	Sortida per les portes disponibles vers el pati, i d'ací al C/ de Jacint Barrau

Punt de concentració	C/ de Jacint Barrau
----------------------	---------------------

Exemple planta 1:

Sortida A: Aula 1 ⇒ Aula 6 ⇒ Aula 2 ⇒ Aula 7 ⇒ Aula 3
Sortida B: Aula 8 ⇒ Aula 9 ⇒ Aula 4 ⇒ Aula 10 ⇒ Aula 5

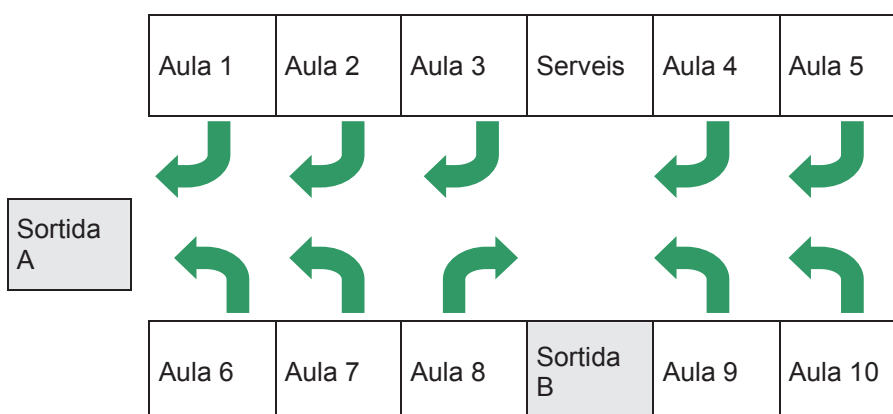

Recordeu que en cas d'evacuació

25. Si detecteu un incendi aviseu immediatament el Parc de Bombers.
26. S'utilitzaran les sortides habituals de l'edifici i les d'emergència. No es consideren sortides les finestres, portes de terrasses, patis interiors, etc.
27. No s'han d'usar els ascensors ni els muntacàrregues.
28. Quan sentiu el senyal d'alarma, deixeu el que estigueu fent, sortiu de pressa, però sense córrer, i tanqueu les portes i les finestres a mesura que les aneu deixant enrere.
29. Si hi ha fum i no podeu sortir, confineu-vos, feu-vos veure per la finestra. Cobriu els orificis de ventilació i les escletxes per on pugui entrar el fum amb draps molls.
30. S'hauran de deixar els objectes personals, i no s'haurà de tornar mai enrere a buscar companys, germans o altres persones.

Com evacuarem el centre


Completeu les dades per a cada edifici

Ordre a seguir en l'evacuació	Edifici-6: HOSPITAL
Planta baixa	Evacua directament al C/ Jacint Barrau

Punt de concentració	C/ de Jacint Barrau
----------------------	---------------------

Exemple planta 1:


Sortida A: Aula 1 ⇒ Aula 6 ⇒ Aula 2 ⇒ Aula 7 ⇒ Aula 3
Sortida B: Aula 8 ⇒ Aula 9 ⇒ Aula 4 ⇒ Aula 10 ⇒ Aula 5

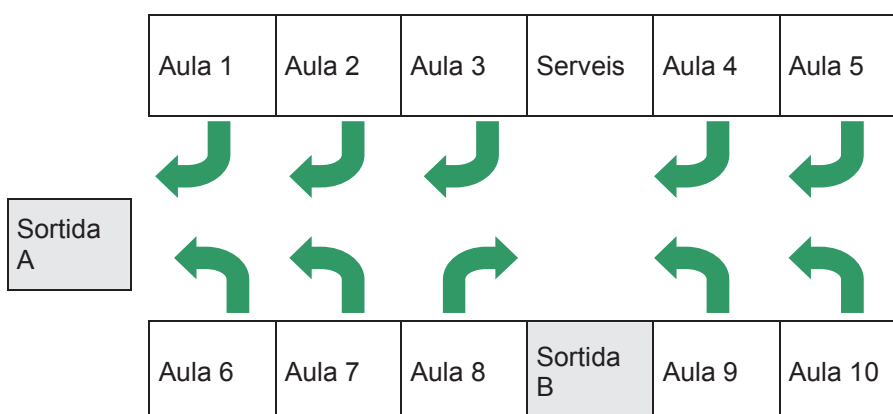

Recordeu que en cas d'evacuació

31. Si detecteu un incendi aviseu immediatament el Parc de Bombers.
32. S'utilitzaran les sortides habituals de l'edifici i les d'emergència. No es consideren sortides les finestres, portes de terrasses, patis interiors, etc.
33. No s'han d'usar els ascensors ni els muntacàrregues.
34. Quan sentiu el senyal d'alarma, deixeu el que estigues fent, sortiu de pressa, però sense córrer, i tanqueu les portes i les finestres a mesura que les aneu deixant enrere.
35. Si hi ha fum i no podeu sortir, confineu-vos, feu-vos veure per la finestra. Cobriu els orificis de ventilació i les escletxes per on pugui entrar el fum amb draps molls.
36. S'hauran de deixar els objectes personals, i no s'haurà de tornar mai enrere a buscar companys, germans o altres persones.

PERILL EXTERN AL CENTRE: Com avisarem¹

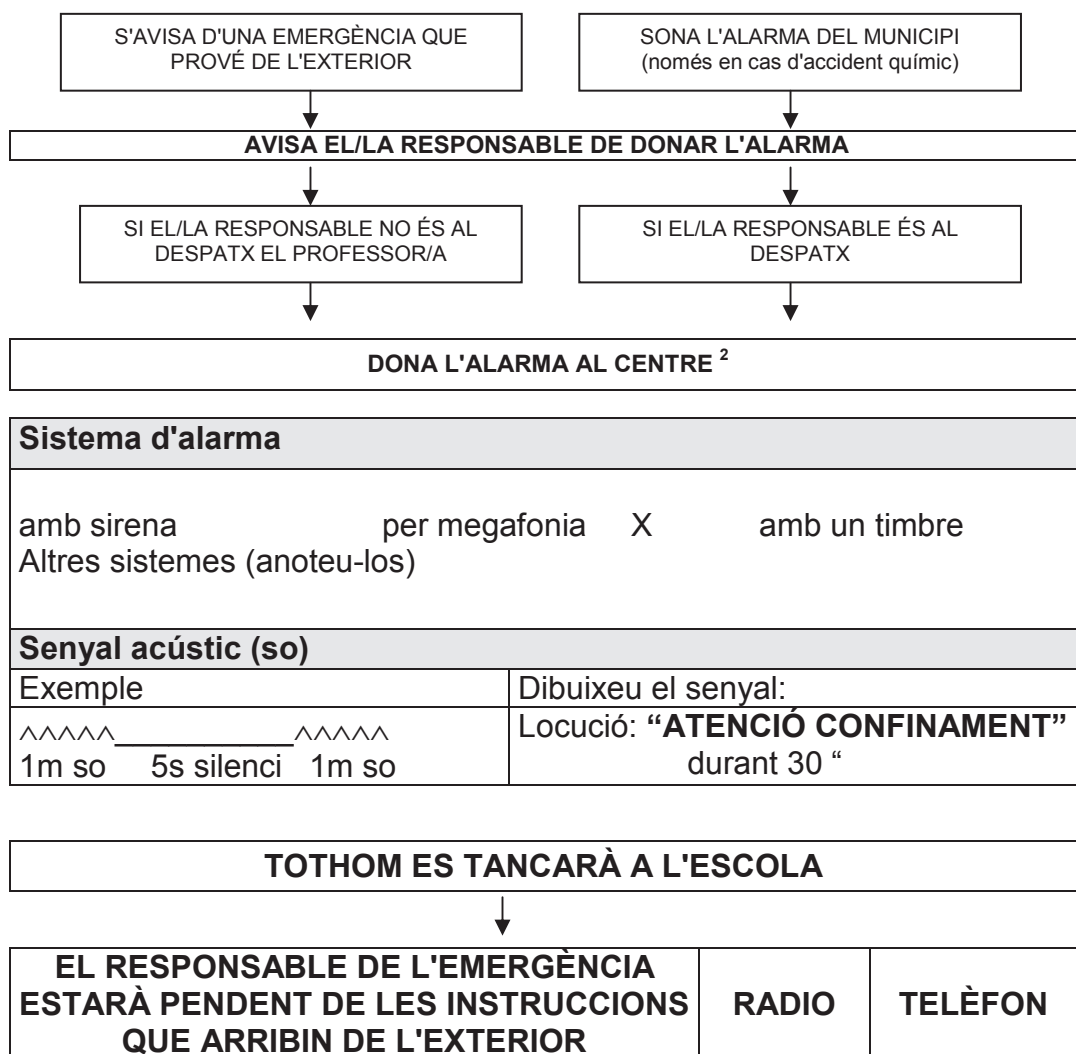

¹ Alguns municipis disposen d'un sistema d'alarma per tal d'avisar la població en cas d'accident químic. Vegeu la fitxa: Què farem en cada cas. Accident químic.

² L'alarma de confinament ha de ser diferent de l'alarma d'evacuació

Com ens confinarem

Espais més protegits del centre (anoteu-los)
Donada la distribució dels edificis del centre totes les dependències i aules tenen el mateix grau de protecció respecte a un confinament

Recordeu que en cas de confinament

- Quan escoltem el senyal d'alerta, haurem de fer el següent:
- Entrar al centre si som a fora
- Anar a la nostra aula si quan sona l'alarma som fora de classe, a la nostra planta
- Confinar-nos a les aules i els espais que quedin més resguardats de l'exterior (si pot ser, que no tinguin finestres).
- Tancar les portes i finestres.
- Si ens hem de traslladar a una zona del centre més protegida, que no sigui la nostra aula, els alumnes es posaran en fila índia, darrera del professor que farà de guia.
- No sortirem del centre fins que ens ho indiquin les autoritats.
- Si les autoritats ens diuen que ens hem de traslladar, organitzarem els mitjans de transport fins al centre de recepció, que ells determinaran. Nosaltres farem una evacuació ordenada fins al punt de concentració (vegeu *Què farem? Evacuar el centre*).

Responsable de donar l'alarma, trucar als bombers i al CRA

Nom/Càrrec	Responsable de Guàrdia de Junta
Localització (despatx, telèfon)	Despatx de Direcció o Caporalia
Substitut/a	
Localització (despatx, telèfon)	

Què farà

L'alarma ha de ser al despatx de la persona responsable d'activar-la. Es recomana que sigui al despatx del director/a i que se'n responsabilitzi algú que sigui sempre al despatx (per exemple, l'administratiu/va). Aquesta mateixa persona trucarà immediatament al Parc de Bombers, seguint el model descrit, i al CRA.

Responsable de desconnectar les instal·lacions

Nom/Càrrec	Primer Conserge de Servei
Localització (despatx, telèfon)	Consergeria
Substitut/a	
Localització (despatx, telèfon)	

Què farà

Ha de ser una persona que no sigui responsable directament dels alumnes. Es recomana que sigui l'encarregat/da de manteniment, que normalment té claus del centre i en coneix les instal·lacions. Les seves funcions són:

En cas d'evacuació:

- Tancar la clau general del gas i el subministrament elèctric
- Bloquejar els ascensors i els muntacàrregues

En cas de confinament:

- Tancar els sistemes de ventilació-climatització

Responsable de d'obrir i tancar les portes exteriors de l'edifici

Nom/Càrrec	Segon Conserge de Servei
Localització (despatx, telèfon)	Consergeria
Substitut/a	
Localització (despatx, telèfon)	

Què farà

Ha de ser una persona que no sigui responsable directament dels alumnes. Les seves funcions són:

En cas d'evacuació:

- Obrir les portes i les sortides de l'edifici

En cas de confinament:

- Tancar les portes i les sortides de l'edifici

Coordinador general

Nom/Càrrec	Josep Gabriel Lluís Queralt, Director
Localització (despatx, telèfon)	Despatx de direcció
Substitut/a	
Localització (despatx, telèfon)	

Què farà

El més aconsellable és que el coordinador/a general de l'emergència sigui el director/a del centre. És la persona responsable de:

En cas d'evacuació:

- Decidir les mesures que s'hagin de prendre en cada situació.
- Tenir la llista actualitzada dels alumnes per classe i rebre la informació de totes les classes: si hi falta algun alumne/a, si s'han de desconnectar les instal·lacions, etc.
- Serà informat/da pels coordinadors de planta de les incidències.
- Rebre i mantenir la comunicació amb les ajudes externes i estar pendent de les instruccions que les autoritats li aniran proporcionant. Serà l'interlocutor/a amb els bombers i la policia.
- Atendre les trucades dels pares, avisar les famílies de les persones afectades i mantenir-les informades.

En cas de confinament:

- Les mateixes instruccions que en cas d'evacuació.
- Escoltar la ràdio per rebre informació i estar pendent del telèfon.

Coordiadors/es de la planta(anoteu el núm. de la planta)

Nom/Càrrec	
Localització (despatx, telèfon)	
Substitut/a	
Localització (despatx, telèfon)	

Què farà

Serà el professor/a que, en una planta concreta, es trobi a l'aula més llunyana de la sortida de la planta.

En cas d'evacuació:

- Ha de vigilar que l'evacuació es faci ordenadament, per les vies d'evacuació establertes.
- És el professor/a "escombra", ja que ha de vigilar que no s'hagi quedat ningú als lavabos, a les aules ni a qualsevol altre lloc. Serà l'últim/a d'abandonar la planta.
- Guiarà els seus alumnes cap a la sortida

En cas de confinament:

- Ha de comprovar que els alumnes estan confinats a les aules (o els espais protegits del centre) i que no queda ningú a fora.
- Ha de vigilar que les portes i les finestres de la planta estiguin tancades.

Responsable de les persones disminuïdes

Nom/Càrrec	
Localització (despatx, telèfon)	
Substitut/a	
Localització (despatx, telèfon)	

Què farà**En cas d'evacuació i en cas de confinament:**

- S'encarregarà de traslladar les persones amb dificultats motrius o sensorials (sords, invidents...). El nombre de persones idoni i els mitjans necessaris s'hauran de decidir en cada cas concret. Aquesta tasca la poden fer els mateixos alumnes.

Responsable de primers auxilis

Nom/Càrrec	
Localització (despatx, telèfon)	
Substitut/a	
Localització (despatx, telèfon)	

Què farà

Si hi ha un metge/essa al centre o un/a responsable d'infermeria, serà qui s'encarregarà dels primers auxilis. Les seves funcions són:

En cas d'evacuació i en cas de confinament:

- Atendre les persones ferides i avaluar les lesions que tinguin.
- Preparar el trasllat de les persones ferides, si cal.
- Acompanyar les persones al centre sanitari quan les autoritats diguin que es pot abandonar el punt de concentració.

Professorat

Què faran

El professor/a que hi hagi en el moment de l'emergència a cada aula és el responsable dels alumnes, i s'ha d'encarregar de:

En cas d'evacuació:

- Complir les instruccions del coordinador/a de planta.
- Tancar les portes i les finestres de l'aula, abans d'evacuar-la.
- Mantenir els alumnes en ordre i controlar que segueixin les seves instruccions, de manera que es faci una evacuació ordenada.
- Rebre i fer el recompte dels alumnes al punt de concentració.

En cas de confinament:

- Complir les instruccions del coordinador/a de planta.
- Tancar les finestres, porticons o persianes.
- Fer entrar els alumnes a l'aula o a l'espai protegit.
- Fer el recompte dels alumnes a l'aula o a l'espai protegit.

Alumnes

Què faran

En cas d'evacuació:

A cada aula, els alumnes:

- Hauran d'anar a la seva aula si quan sona l'alarma són fora de classe, a la seva planta.
- Hauran d'anar a l'aula més pròxima i incorporar-se a un grup si quan sona l'alarma són en una planta que no és la seva; quan arribin al punt de concentració, hauran de buscar el grup de la seva classe.
- Hauran de deixar els objectes personals i evacuar l'aula amb tranquil·litat; de pressa, però sense córrer, sense tornar mai enrera.
- Hauran de posar-se en fila índia, darrere del professor/a, que farà de guia.

En cas de confinament:

- Hauran d'entrar a l'escola si són a fora.
- Hauran d'anar a la seva aula si quan sona l'alarma són a fora.
- Hauran de posar-se en fila índia, darrera del professor/a, que farà de guia, si han de confinar-se en una zona del centre que no sigui la seva aula.

Interfase entre el Pla d'emergència del centre docent i el Pla d'emergència municipal

El vostre municipi té Pla d'emergència municipal?	Sí	No
Mecanismes d'interfase entre el Pla d'emergència del centre docent i el sistema de resposta municipal: Avis a:		

Un incident o accident en una escola pot alterar o tenir repercussions en la quotidianitat d'un municipi (mobilització de recursos, serveis municipals, etc.).

L'instrument per garantir la seguretat i la protecció dels ciutadans d'un municipi és el pla d'emergència municipal. Si una escola té un accident i posa en funcionament el seu pla d'emergència, al mateix temps es mobilitzen alguns mitjans i recursos municipals (policia local, brigades municipals), per la qual cosa el pla d'emergència municipal s'activa o es posa en alerta.

Tant si té pla d'emergència municipal com si no en té, s'haurà d'alertar el municipi, creant una interfase entre el pla d'emergència del centre docent i el sistema de resposta municipal.

Al contrari, un municipi que tingui un risc exterior que pugui afectar el centre docent, l'avisarà immediatament.

Resultats del simulacre. Informe

Localitat	REUS
Nom del Centre:	Institut BAIX CAMP
Codi:	43002594
Adreça:	Jacint Barrau, 1
Nivells educatius:	ESO, BAT, CFGM, CFGS
Data:	12-11-2013

Participació dels professors:	Bona X	Regular	Deficient
Observacions: 1.- El dimecres 06-11-2013 el centre va comunicar a Protecció Civil, mitjançant correu electrònic, de la realització del simulacre d'evacuació pel dia 12-11-2013 a les 10:30 h. 2.- A les 11:05 h del 12-11-2013 el Director i el coordinador de riscos han provocat, mitjançant fum, que el detector d'incendis de la sala de bombes d'aigua de la planta soterrani activés l'alarma d'evacuació. 3.- El coordinador de riscos ha trucat al 112 per comunicar l'inici del simulacre. 4.- El simulacre s'ha realitzat sense coneixement per part del professorat. 5.- De les dues conserges disponibles una es trobava fora del centre (horari d'esmorzar), per tant, l'única conserge present al centre ha hagut d'assumir totes les tasques assignades. Ha realitzat el procés de desconnectar la electricitat, però no l'ha desconnectat físicament (per evitar el tancament dels ordinadors). Ha obert la porta del pati que dona sortida al carrer de Jacint Barrau. Ha pogut realitzar el procés de tancament del gas de subministrament del carrer Jacint Barrau, però no l'ha desconnectat físicament, tot i que en un cas real no s'hagués pogut desconnectar ja que la clau s'ha trencat al intentar obrir la porta de l'armari (la clau era de plàstic rígid). No ha pogut anar a tancar el subministrament del carrer Vapor Nou. 6.- Edifici-A: Una professora no deixava sortir els alumnes. La majoria d'aules estaven tancades amb clau. Temps d'evacuació edifici 4 minuts. 7.- Edifici-B: - Planta soterrani: Alguns professors han tancat l'aula amb clau. Temps evacuació planta 4 minuts. - Planta baixa: un alumne sol anava per lliure i ha canviat el recorregut d'evacuació assignat. Dos professors no sabien per quina porta sortir. Les aules 2, 7, 5 s'han tancat amb clau. Temps evacuació planta 4,5 minuts. - Planta primera: Bastants alumnes han sortit sense saber a on anar, tot i que han evacuat correctament. Totes les aules tancades amb clau (val a dir que les aules de la planta 1a són d'informàtica). Temps d'evacuació planta 2,25 minuts. - Planta segona: A l'inici 3 professors discuteixen si és alarma d'incendi o confinament, i una professora passa la porta tallafoc, entre l'edifici B i A, per preguntar. Hi ha dues modalitats de sortida, primer els professors i després els alumnes, i a l'inrevés. Una classe surten amb la motxilla i el professor tanca l'aula. Els que fan un examen no saben que fer i opten finalment per sortir, però, tard. Un alumne discuteix amb la professora			

que no vol sortir. Temps evacuació planta 5 minuts.

8.- Edifici-C:

No se sent l'alarma. Han començat a sortir al cap de 5 minuts de l'inici del simulacre. Temps d'evacuació edifici 9 minuts.

9.- Edifici Gimnàs:

No se sent l'alarma. Els alumnes de l'aula de música no han evacuat.

10.- Un cop acabat el simulacre i després d'una avaluació inicial, a les 11:25 el coordinador de riscos ha trucat al 112 per comunicar la fi del simulacre.

Temps real d'evacuació/confinament		
	Temps	Nombre d'alumnes
Total del centre	9 minuts i 30 segons	1232
Planta Semisot. "B"	4 minuts	98
Planta Semisot. "A"	1 minuts i 25 segons	55
Planta Baixa, 1 i 2 "B"	4 minuts	484
Planta Baix, 1,2 i 3 "A"	4 minuts i 25 segons	318
Edifici "C"	9 minuts i 30 segons	285
Gimnàs	No han evacuat	28
Teatre		0
Observacions: A l'edifici C i al Gimnàs no s'ha sentit correctament la sirena d'emergència. Aquest punt ja és reincidència, per tant hem decidit instal·lar una sirena a cada edifici connectada amb la centraleta d'alarma. El teatre estava buit.		

Comportament dels alumnes	Bona X	Regular	Deficient
Observacions: Els alumnes han seguit les instruccions dels professors. El problema es presenta un cop han sortit del edifici i es troben al carrer, ja que han envaït la calçada, presentant-se el perill de ser atropellats per algun vehicle. Enguany no s'han desplaçat cap els punts de reunió i s'han quedat envaint la calçada, de forma que en un cas real dificultaria l'acció dels bombers i serveis d'urgències.			

Capacitat de les vies d'evacuació :	Bona X	Regular	Deficient
Hi ha hagut deficiències?	Sí X	No	
Observacions: 1.- Donat que l'alarma ha estat activada per un detector d'incendis, les portes d'accés a les escales A i B de l'edifici "B" s'han obert correctament. 2.- S'han tancat les portes tallafocs entre els edificis "A" i "B". 3.- Els evacuats per l'escala B de l'edifici "B" un cop arribats a la planta baixa, intentaven sortir al pati per una porta tancada enlloc de continuar			

baixant fins a la planta soterrani. Per tant s'haurà de senyalitzar aquesta porta amb el pictograma corresponent.

4.- L'evacuació de la primera baixa de l'edifici "C" s'ha realitzat totalment per la porta principal, cap aula ha utilitzat la porta d'emergència situada a l'aula C03.

5.- L'edifici "A" ha evacuat correctament, inclosos els empleats de la llibreria i el bar.

Punts de congestió perillosa:

El punt de més congestió ha estat l'escala C de l'edifici "A", la qual és la més estreta de totes (0,80 m al replà)

Observacions:


Resultats del simulacre. Informe

Ha funcionat correctament:			
Alarma:	Sí X	No	Inexistent
Enllumenat d'emergència:	Sí	No X	Inexistent
Escales d'emergència:	Sí X	No	Inexistent
Observacions: El motiu del no funcionament de l'enllumenat d'emergència és degut a no haver tret l'electricitat.			
S'ha pogut tallar el subministrament			
Gas:	Sí	NoX (*)	Inexistent
Electricitat:	Sí X (**)	No	Inexistent
Gas-oil	Sí	No	Inexistent X
Ventilació/climatització	Sí	No	Inexistent X
Observacions: (*)S'ha realitzat l'acció de tallar-ho però únicament en un dels dos subministraments per falta de conserges. En condicions d'emergència real tampoc s'hagués pogut tallar ja que s'ha trencat la clau per obrir la portella de l'armari. (Aquest problema es resoldrà comprant una clau metàl·lica) (**)S'ha realitzat l'acció de tallar-ho però no s'ha fet físicament			
Obstacles a les vies d'evacuació: Identificació d'elements de l'edifici, tant si són fixos com si no, que obstaculitzin les vies d'evacuació (mobles, portes d'obertura contrària al sentit d'evacuació, pilastres, etc.). Les vies d'evacuació que han funcionat estaven lliures d'obstacles.			
Incidències no previstes (accidents de persones, deteriorament de mobiliari, etc.) Les úniques incidències no previstes són les ja mencionades en el present informe.			
Conclusions pedagògiques			
Balanc general del simulacre El resultat del simulacre es considera SATISFACTORI, i es posarà remei a les incidències detectades.			
Suggeriments 1.- Posar una sirena als edificis "C", Gimnàs i Teatre, així com estudiar la possibilitat de posar uns detectors d'incendis al Teatre.			

Localitat: REUS, Data 02-12-2013

Nom i signatura del director:

Josep Gabriel Lluís Queralt

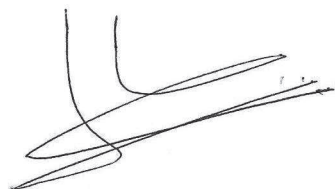

Manteniment i actualització del pla

Cada any caldrà revisar el pla i actualitzar-lo. No oblidem que en un centre docent hi ha canvis cada curs (noves incorporacions de personal, trasllats, etc.). Caldrà programar anualment una sèrie d'activitats per implantar el pla. Us adjuntem una fitxa que us pot servir-vos de guia per a fer la programació.

La formació i la informació. Per què són importants?

- Perquè cal conèixer el pla d'emergència
- Perquè tothom sàpiga què ha de fer en cas d'emergència i quines són les seves responsabilitats
- Perquè cal fomentar la cultura a l'autoprotecció entre els alumnes, de manera que sàpiguem com protegir-se davant de qualsevol incident que es puguin trobar en la vida quotidiana.

FITXA DEL PROGRAMA D'ACTIVITATS ANUAL PER A IMPLANTAR EL PLA	
Actualització del pla	Data Novembre-2013
Comentaris	
S'ha actualitzat el pla incorporant les aules de l'edifici de l'antic hospital de San Joan de Reus	
S'han actualitzat els càrrecs directius.	

Reunions informatives	Data
Destinataris	
- Consell escolar	
- Professors/es	
- Pares	
- Altres	

Formació	Data
- Alumnes	
- Altres	
-	
-	

Simulacres	Data 12-11-2013
Pràctica d'ús d'extintors	Data
Comentaris:	

Manteniment de les instal·lacions ¹ :

Una bona prevenció és mantenir correctament les instal·lacions del centre. Els centres de concurrència pública han de disposar, obligatòriament, d'un contracte de manteniment a càrrec d'una empresa instal·ladora contractada per a les instal·lacions.

Instal·lació	Dades de l'empresa de manteniment	Data de l'última revisió
Instal·lació protecció contra incendis	Nom: GALLEX Protecció contra incendios, SL Telèfon: 977 855 920 619 669 365 Jacint Sotorra Data de contracte:	Setembre-2013
Calderes (calefacció)	Nom: Instal·lacions Montaña Telèfon: 977 310 374 Data de contracte:	
Ascensors	Nom: Telèfon: 619 966 522 Data de contracte:	
Instal·lació elèctrica	Nom: Joan i Josep de la Cruz, SL Telèfon: 977 333 057 / 678 734 395 Data de contracte:	Setembre 2013
Serraller	Nom: Amadeu Arnavat Telèfon: 619 908 452 Data de contracte:	
Altres	Nom: Telèfon: Data de contracte:	
	Nom: Telèfon: Data de contracte:	

¹ En el volum "Consells i instruccions" disposeu de indicacions concretes sobre el manteniment de les instal·lacions

**PLA D'EMERGÈNCIA
DEL CENTRE DOCENT**

Serveis d'emergència

Bombers de la Generalitat	112
Polícia local/Guàrdia urbana	977 010 092
CRA (Centre Receptor d'Alarmes)	112
Ajuntament	977 010 010
Mossos d'esquadra	112
Guàrdia civil	062
Polícia Nacional	091

Sanitat

Creu Roja	977 222 222
Ambulàncies Ambulàncies Reus, SA	901 100 825
Emergències mèdiques	112
Centres d'Assistència Primària (CAP)	
Centres hospitalaris Hospital de Sant Joan	977 310 300 977 320 424
Altres	

Com avisar els bombers! Model d'avís als bombers

Sóc del centre .Institut Baix Camp de Reus (nom del centre)
que és al carrer. Jacint Barrau.. . . . (nom del carrer)
número. 1., a prop de. L'antic Hospital de Sant Joan .(nom d'un lloc popular dels
voltants, si n'hi ha algun)
a. .Reus
Tenim un (tipus d'incident: incendi, etc.)El/la (tipus d'incident: incendi, etc.)
és a la planta (núm.) a. (lloc concret: biblioteca, etc.)
hi ha (quantitat) ferits i estem evacuant el centre.
Sóc el/la. (persona que truca: director/a, conserge, etc.).
i truco des del telèfon. . 977 310 953..
En el centre tenim . . 1400 (quantitat) alumnes.

Director de telèfons que calen tenir en compte

